


BŪVES 1. STAVA PLĀNSHEMA


h-3.50

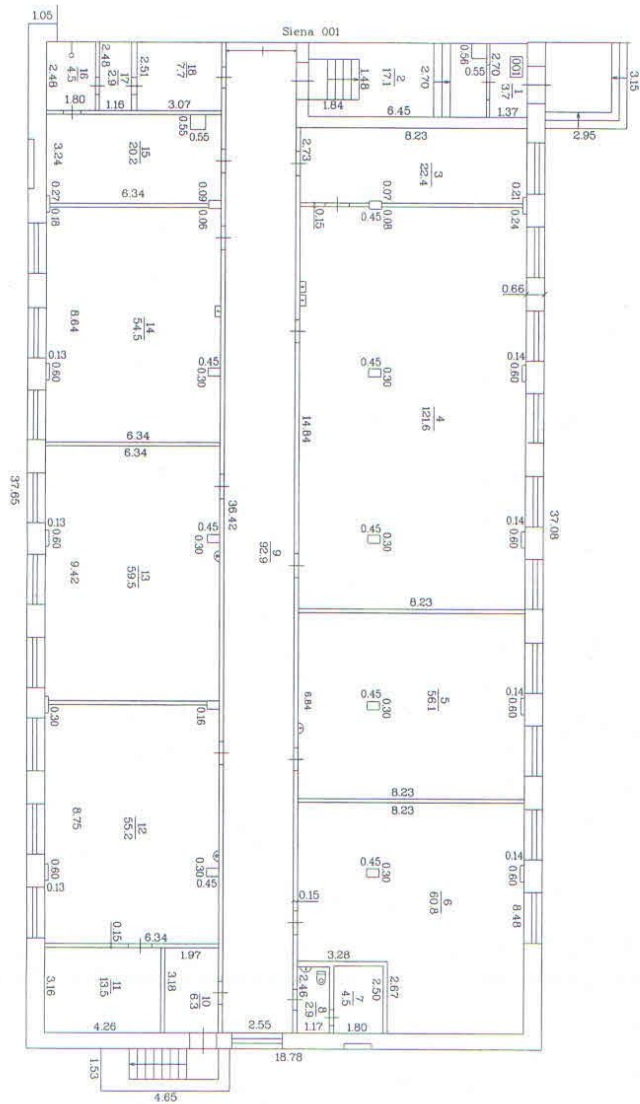

Mērogs 1:50

Būves kadastra apzīmējums 0500 / 001 / 7805 / 003


BOVES 2. STĀVA PLĀNA ŠĒMA

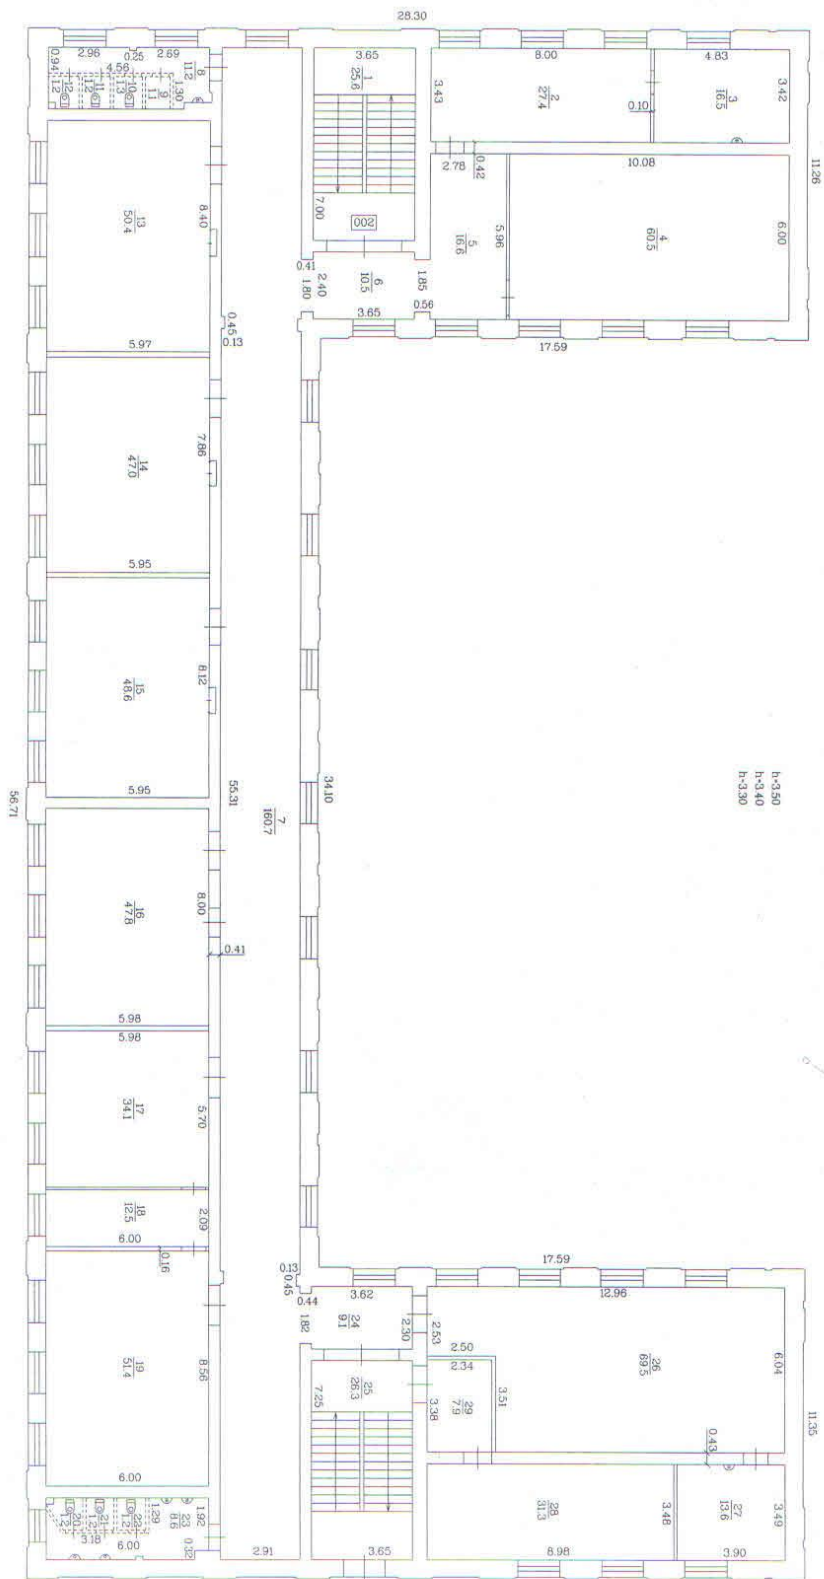

Mērogs 1:150

Būves kadastra apzīmējums 0500 / 001 / 7805 001

BUVES 3. STĀVA PLĀNA ŠHEMA

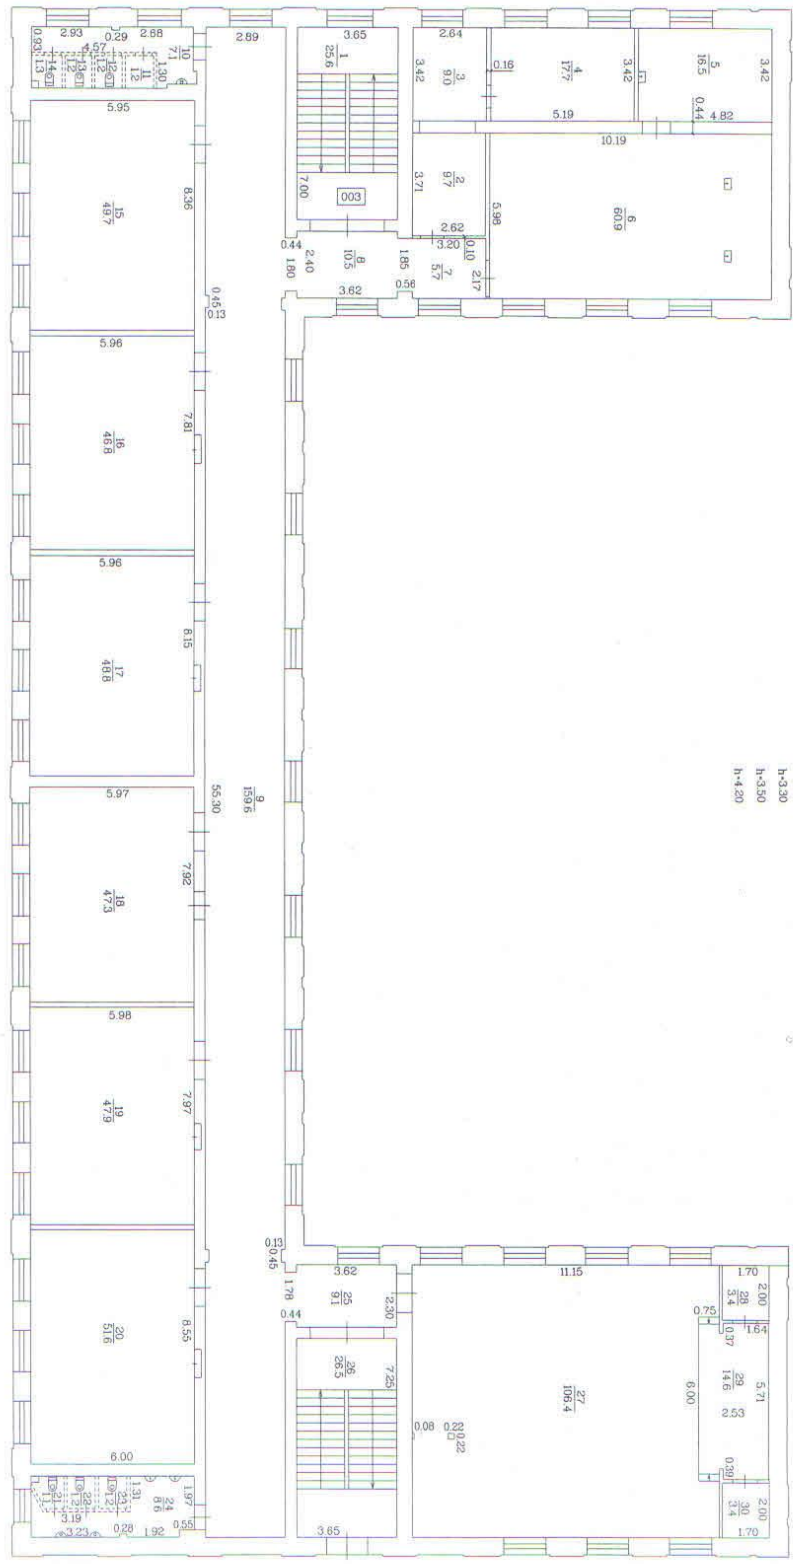

h-3-30
h-3-50
h-4-20




Mērogs 1:150

Buves kadastra apzīmējums 0500 / 001 / 7805 / 001

BŪVES 4. STĀVA PLĀNA SHĒMA

h-4.18
h-3.85
h-3.46

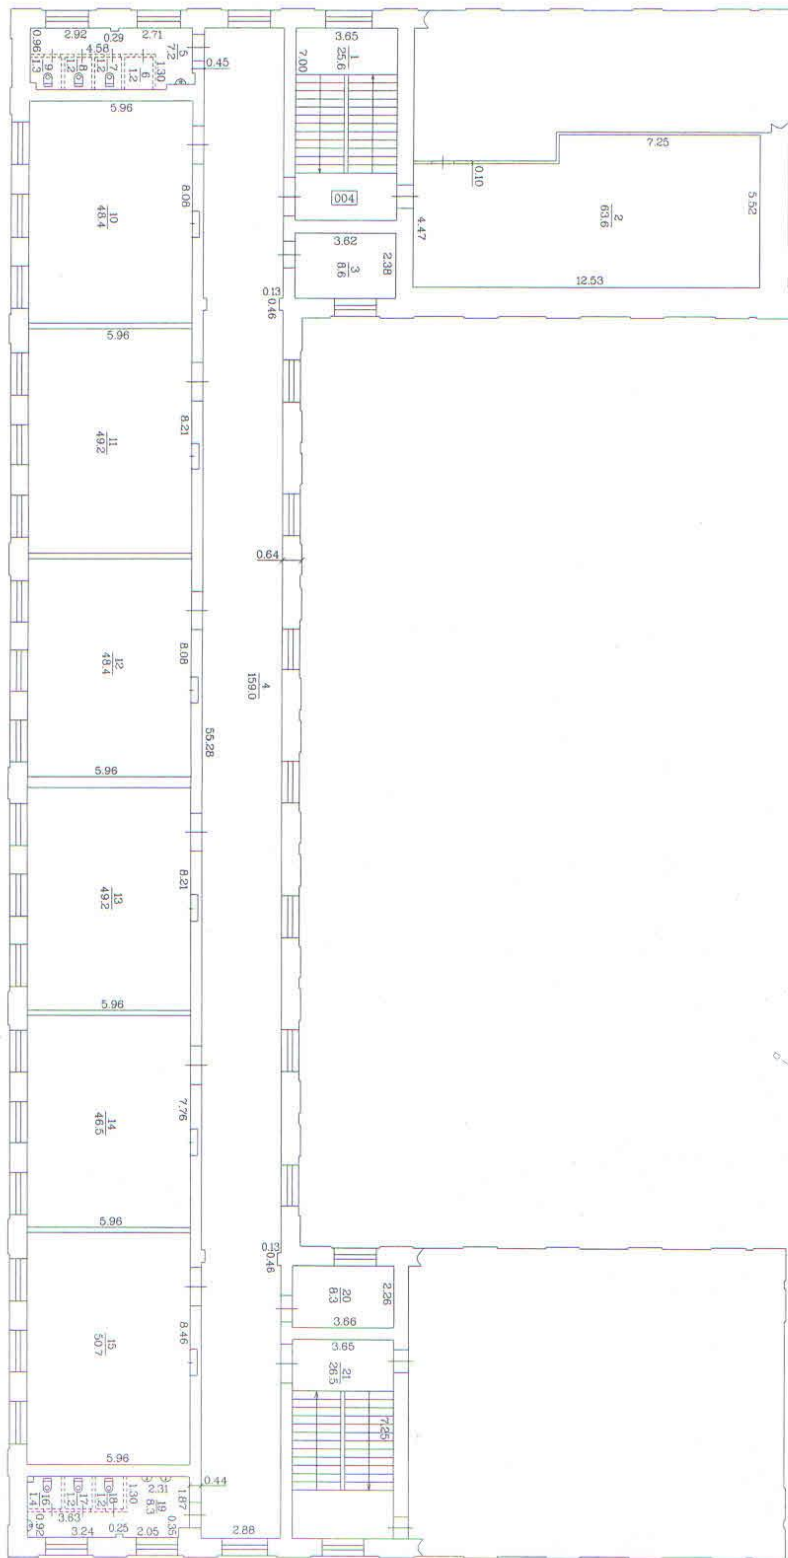

Mērogs 1:50

Būves kadastra apzīmējums 0500 / 001 / 7805 / 001