



IZVIETOJUMA SHĒMA

ĢENERĀLPLĀNS. M1:500

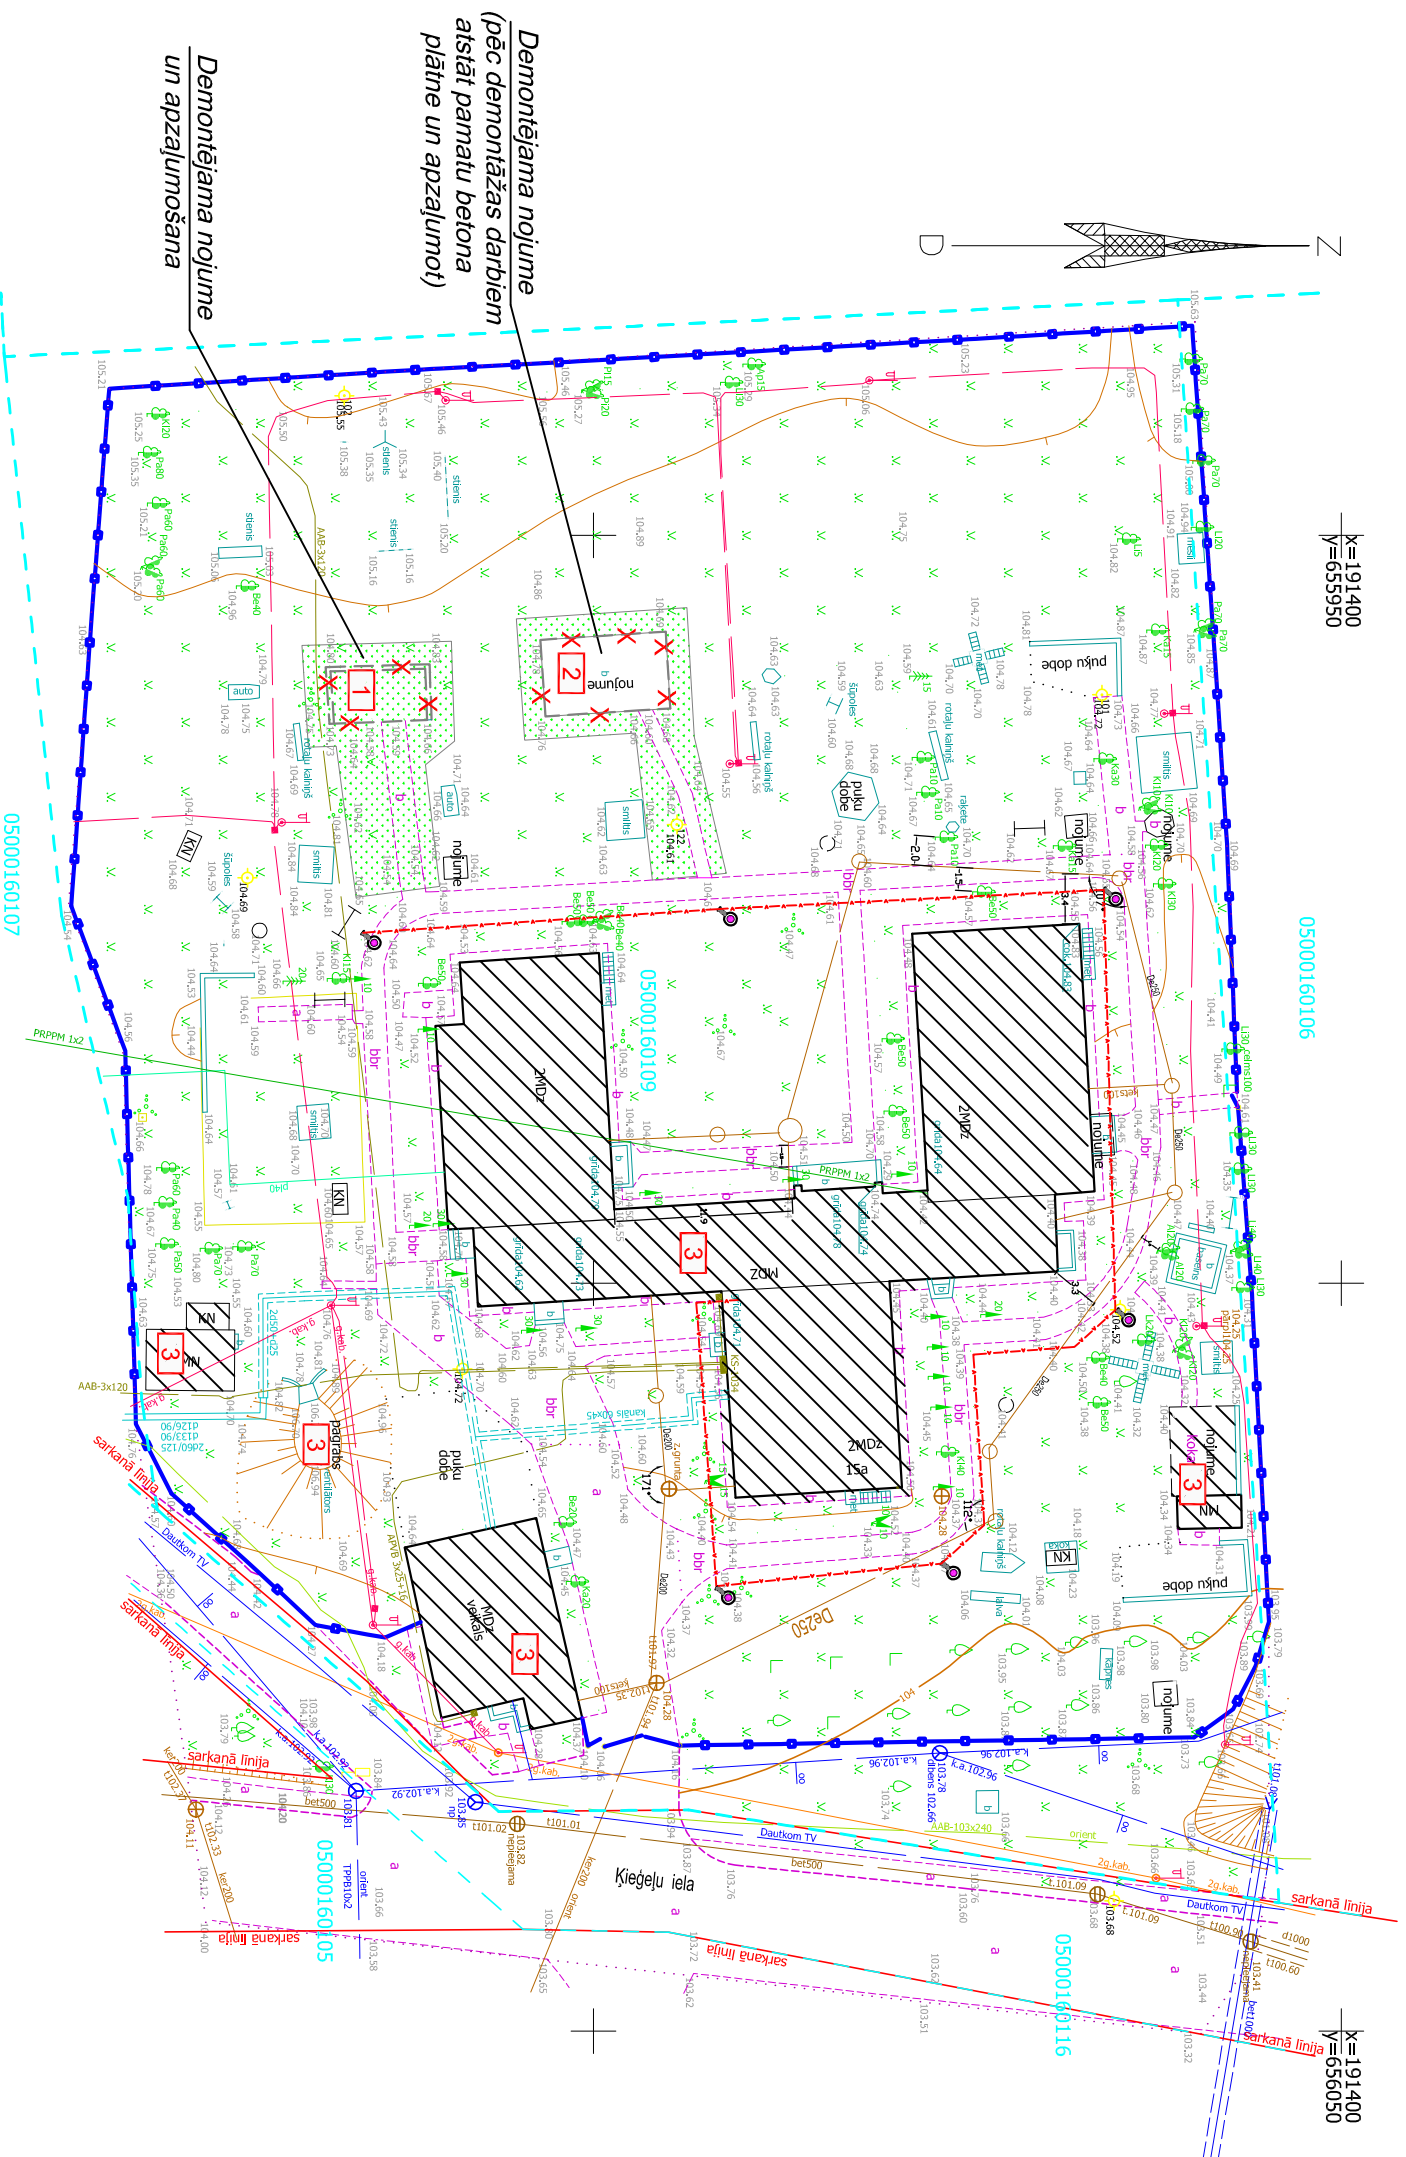

- ĢENPLĀNA EKSPLIKĀCIJA**
- 1** Demonējama nojume Nr. 1  
kad. Nr. 0500 016 0109 005
  - 2** Demonējama nojume Nr. 2  
kad. Nr. 0500 016 0109 006
  - 3** Esošās ēkas

11. pirmskolas izglītības iestāde  
Krievju ielā 15A

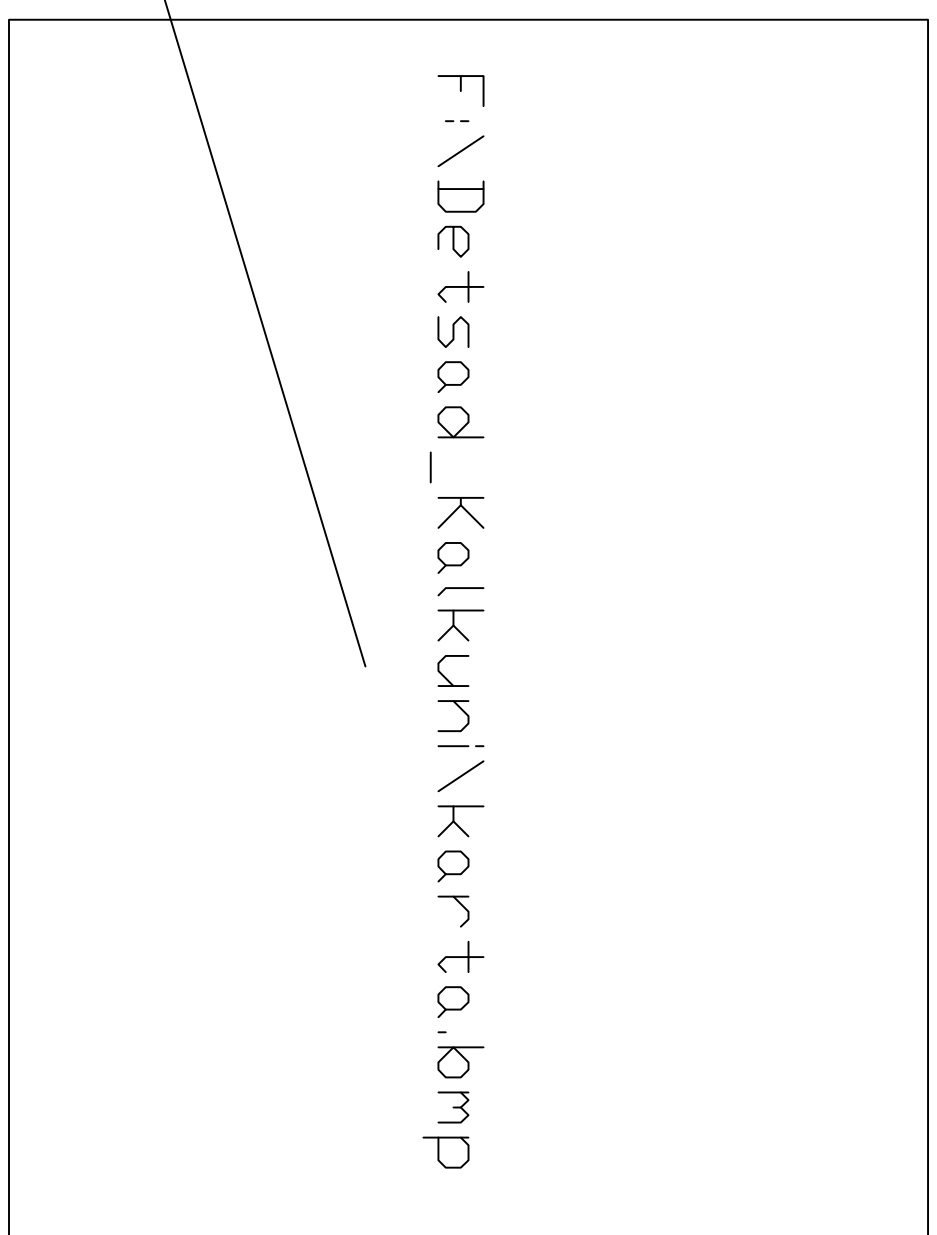

SASKAŅOJUMI:

- NOSACĪTIE APZĪMĒJUMI:**
- Demonējamas ēkas
  - Esošās ēkas
  - Projektējama apzāļumošana
  - Esošais sietu žogs

- ESOŠĀJE TĪKLI:**
- kanalizācija
  - ūdensvads
  - lietusūdens kanalizācija
  - spiediena kanalizācijas kolektors
  - gāzes vads
  - el. kabelis
  - sarkanu kabelis
  - siltumtase

Šī būvprojekta risinājumi atbilst Latvijas Būvnormatīviem, kā arī citu normatīvo aktu prasībām.

Būvprojekta vadītājs: **Aleksandrs Bogdanovs**  
sertifikāta Nr.-20-5829

(datums) \_\_\_\_\_ (paraksts) \_\_\_\_\_

Daugavpils pilsētas Izglītības pārvalde		Stadija	Lapa
Divu nojumiņu ar būvju kadastra apzīmējumu 0500 016 0109 005 un 0500 016 0109 006 Krievju ielā 15A, Daugavpils rajons izstrādāšana.		TP	DDP-2
Inženieris	A. Bogdanovs	Inženieris Aleksandrs Bogdanovs Sert. Nr. 20-5829	
	09.14	Ģenplāns. Situācijas plāns.	
M 1:500			