



# BŪVES -1 STĀVA PLĀNS SHĒMA

Būves daļējuma shēma

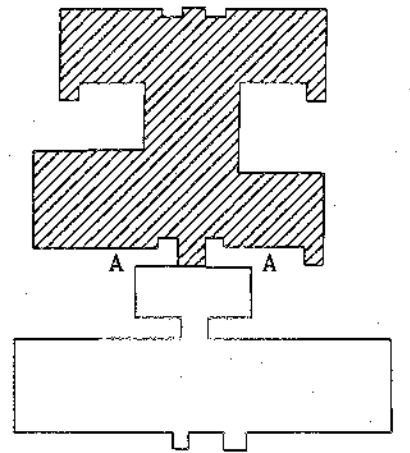

Pagrabs

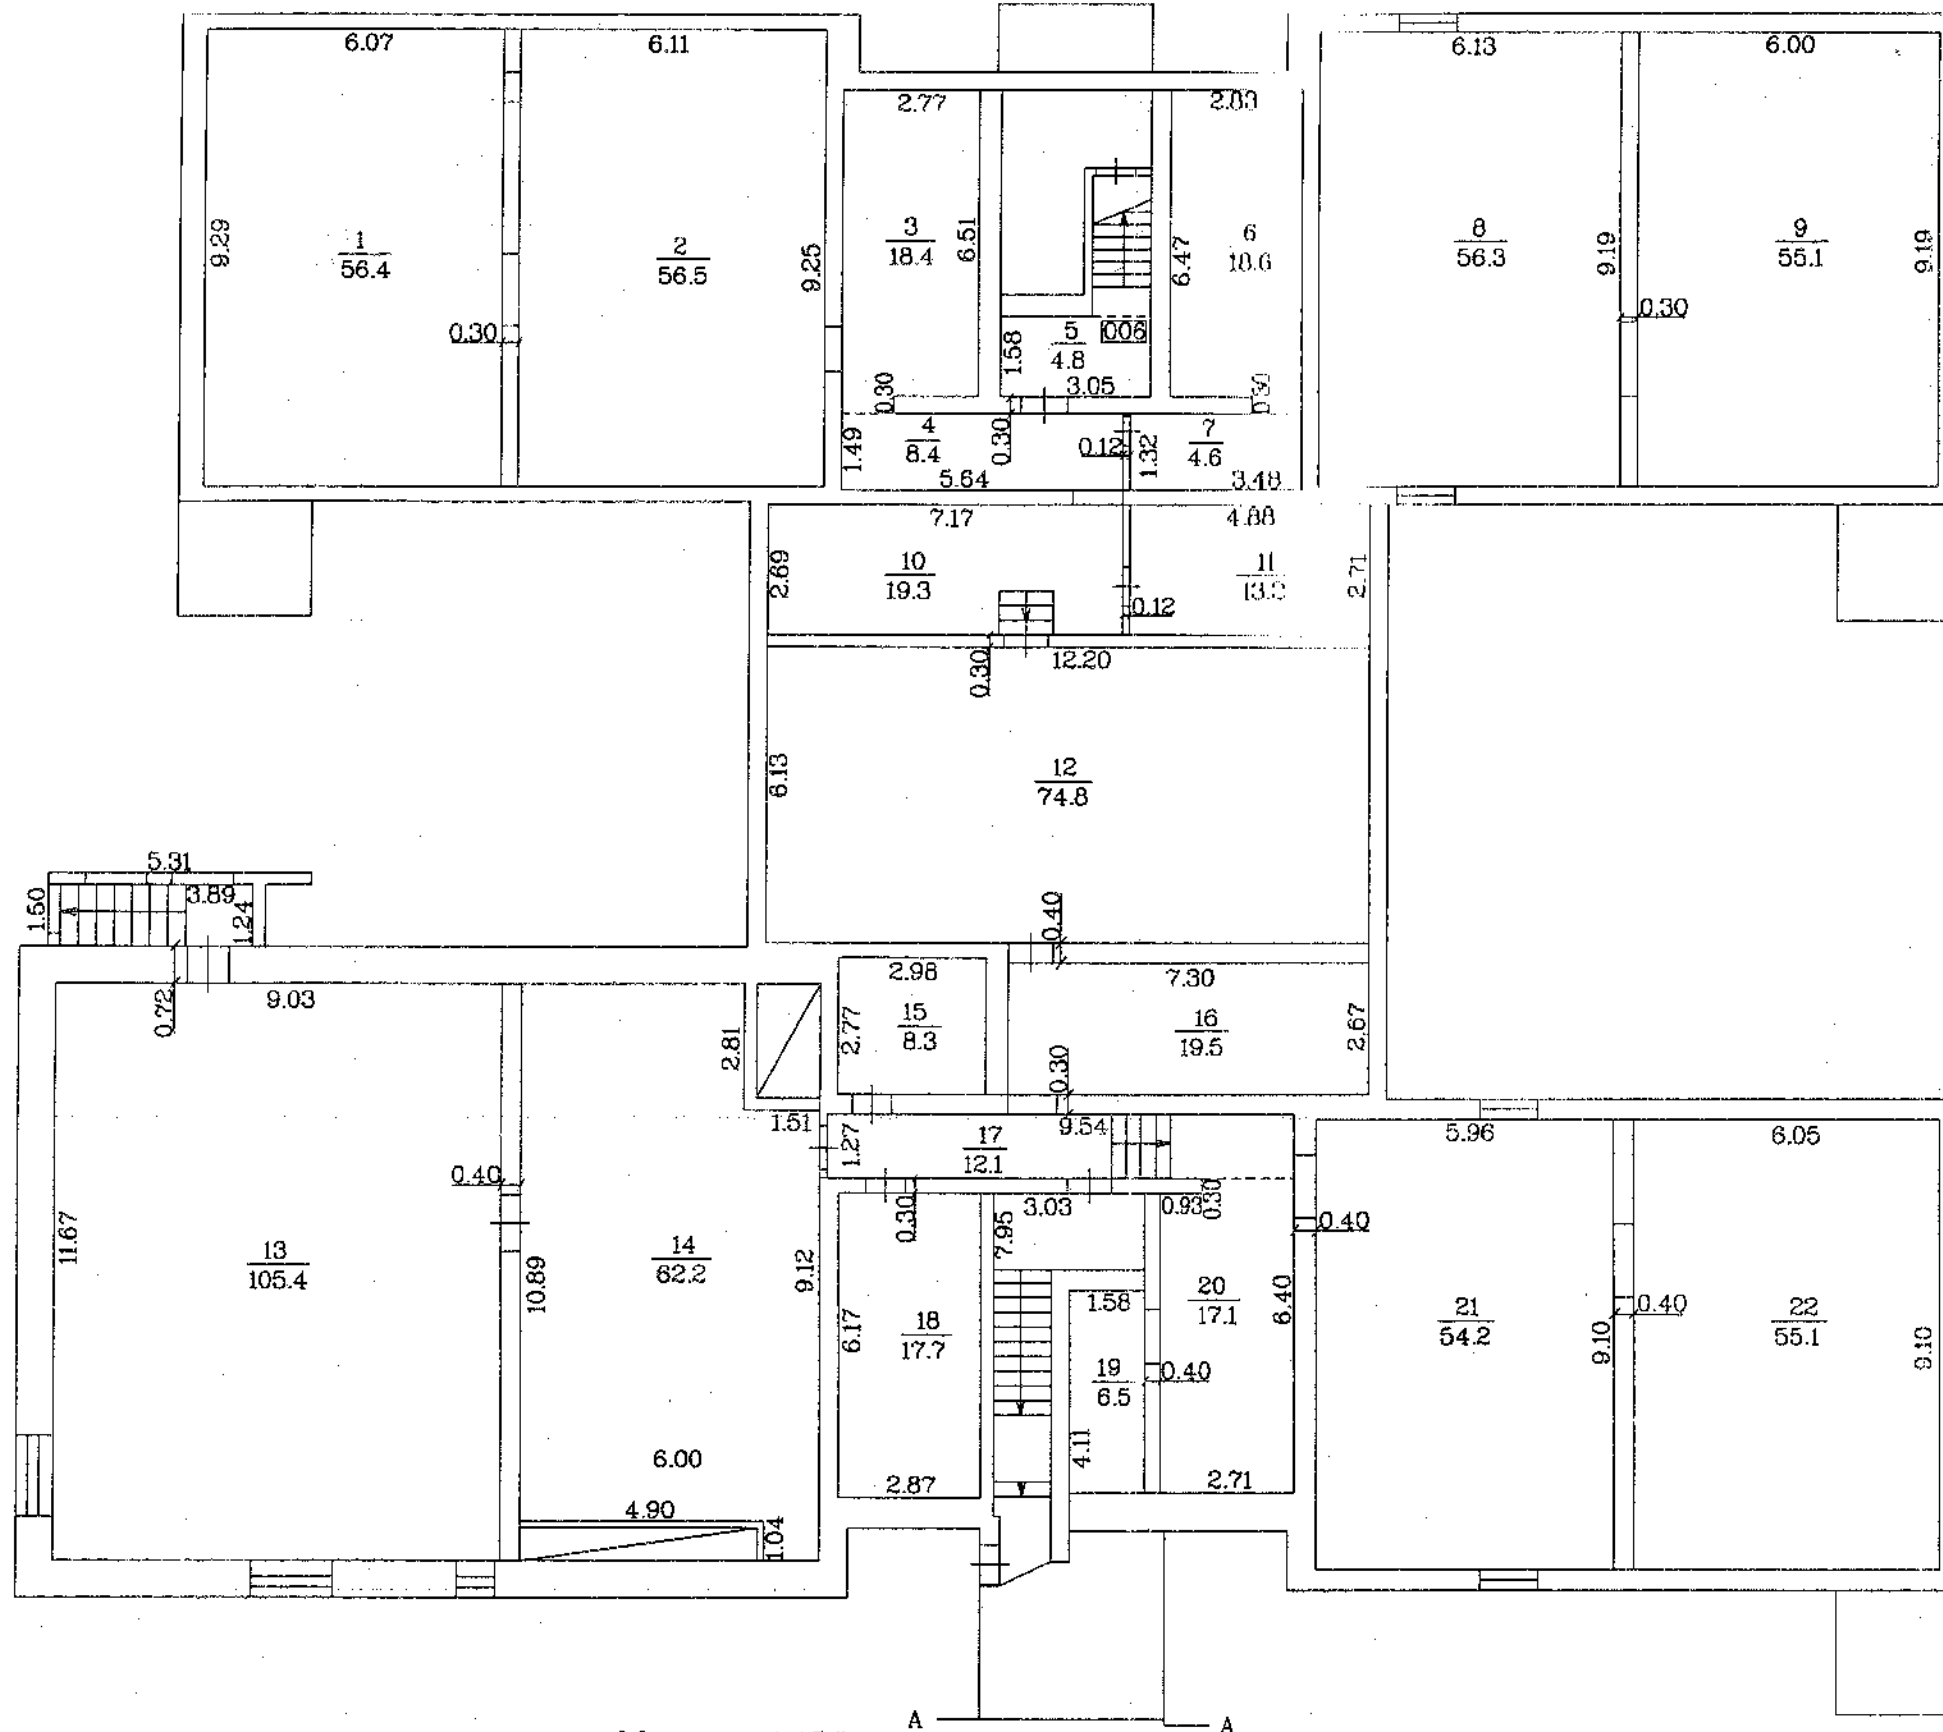

h-1.90  
h-2.40  
h-4.85

Mērogs 1:150




Būves kadastra apzīmējums 0500 / 001 / 0809 / 001

# BŪVES -1 STĀVA PLĀNA SHĒMA

Būves dalījuma shēma

Pagrabs

z

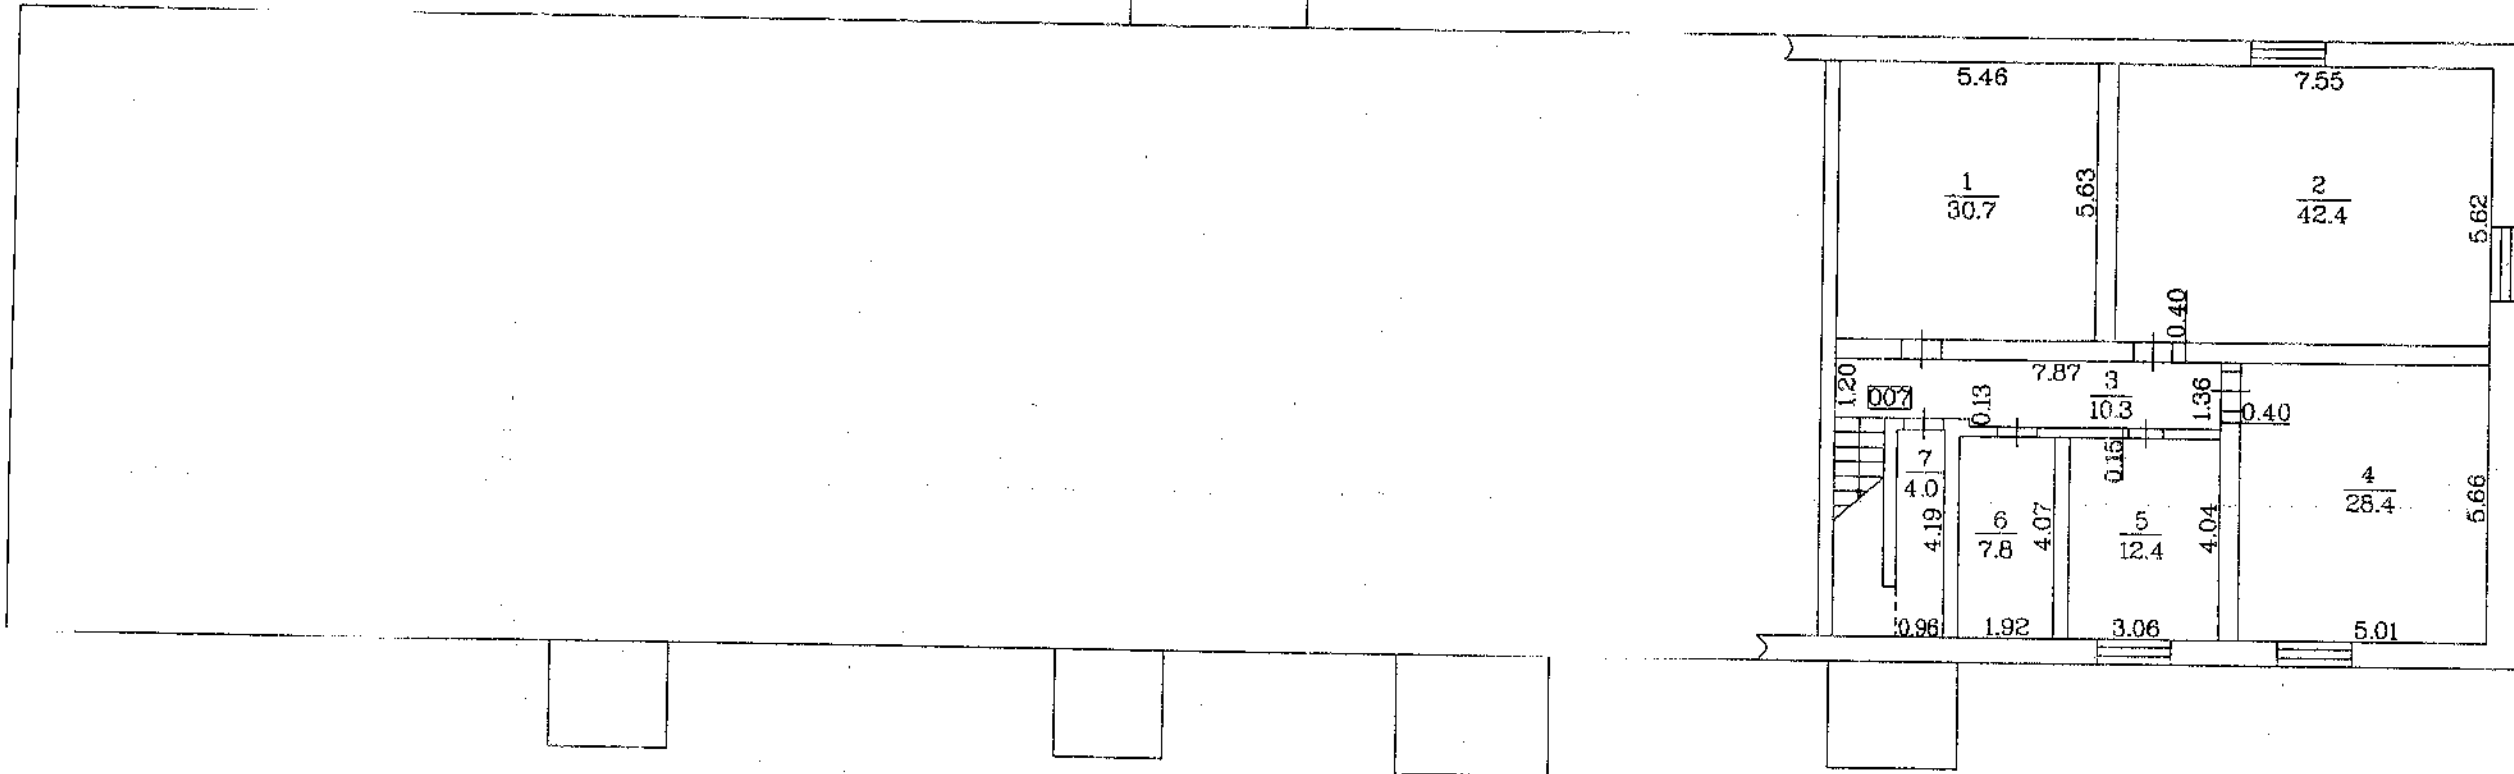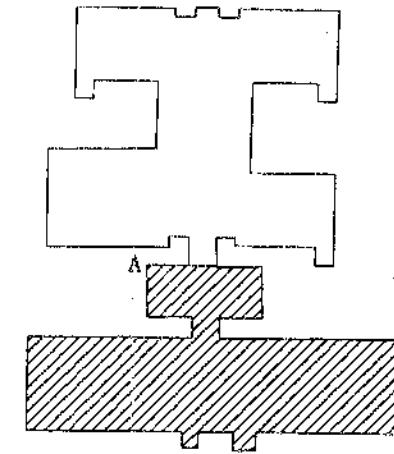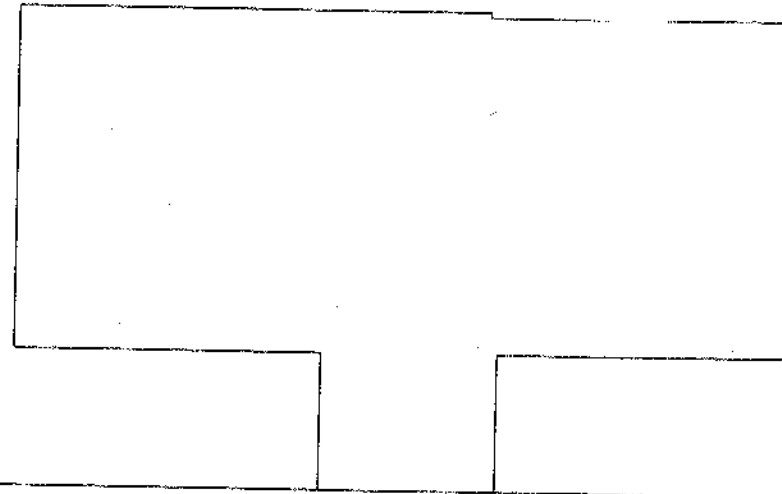



h-2.05

Mērogs 1:150

Būves kadastrā apzīmējums 0500 / 001 / 0809 / 001

# BŪVES 1. STĀVA PLĀNA SHĒMA

Būves dalījuma shēma

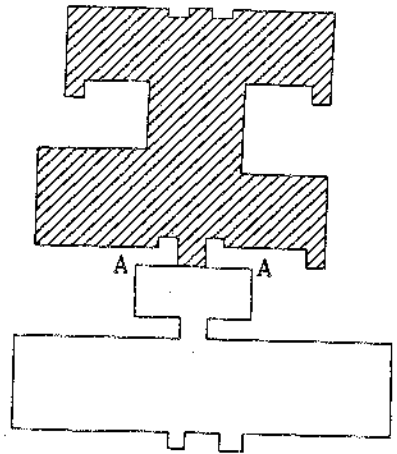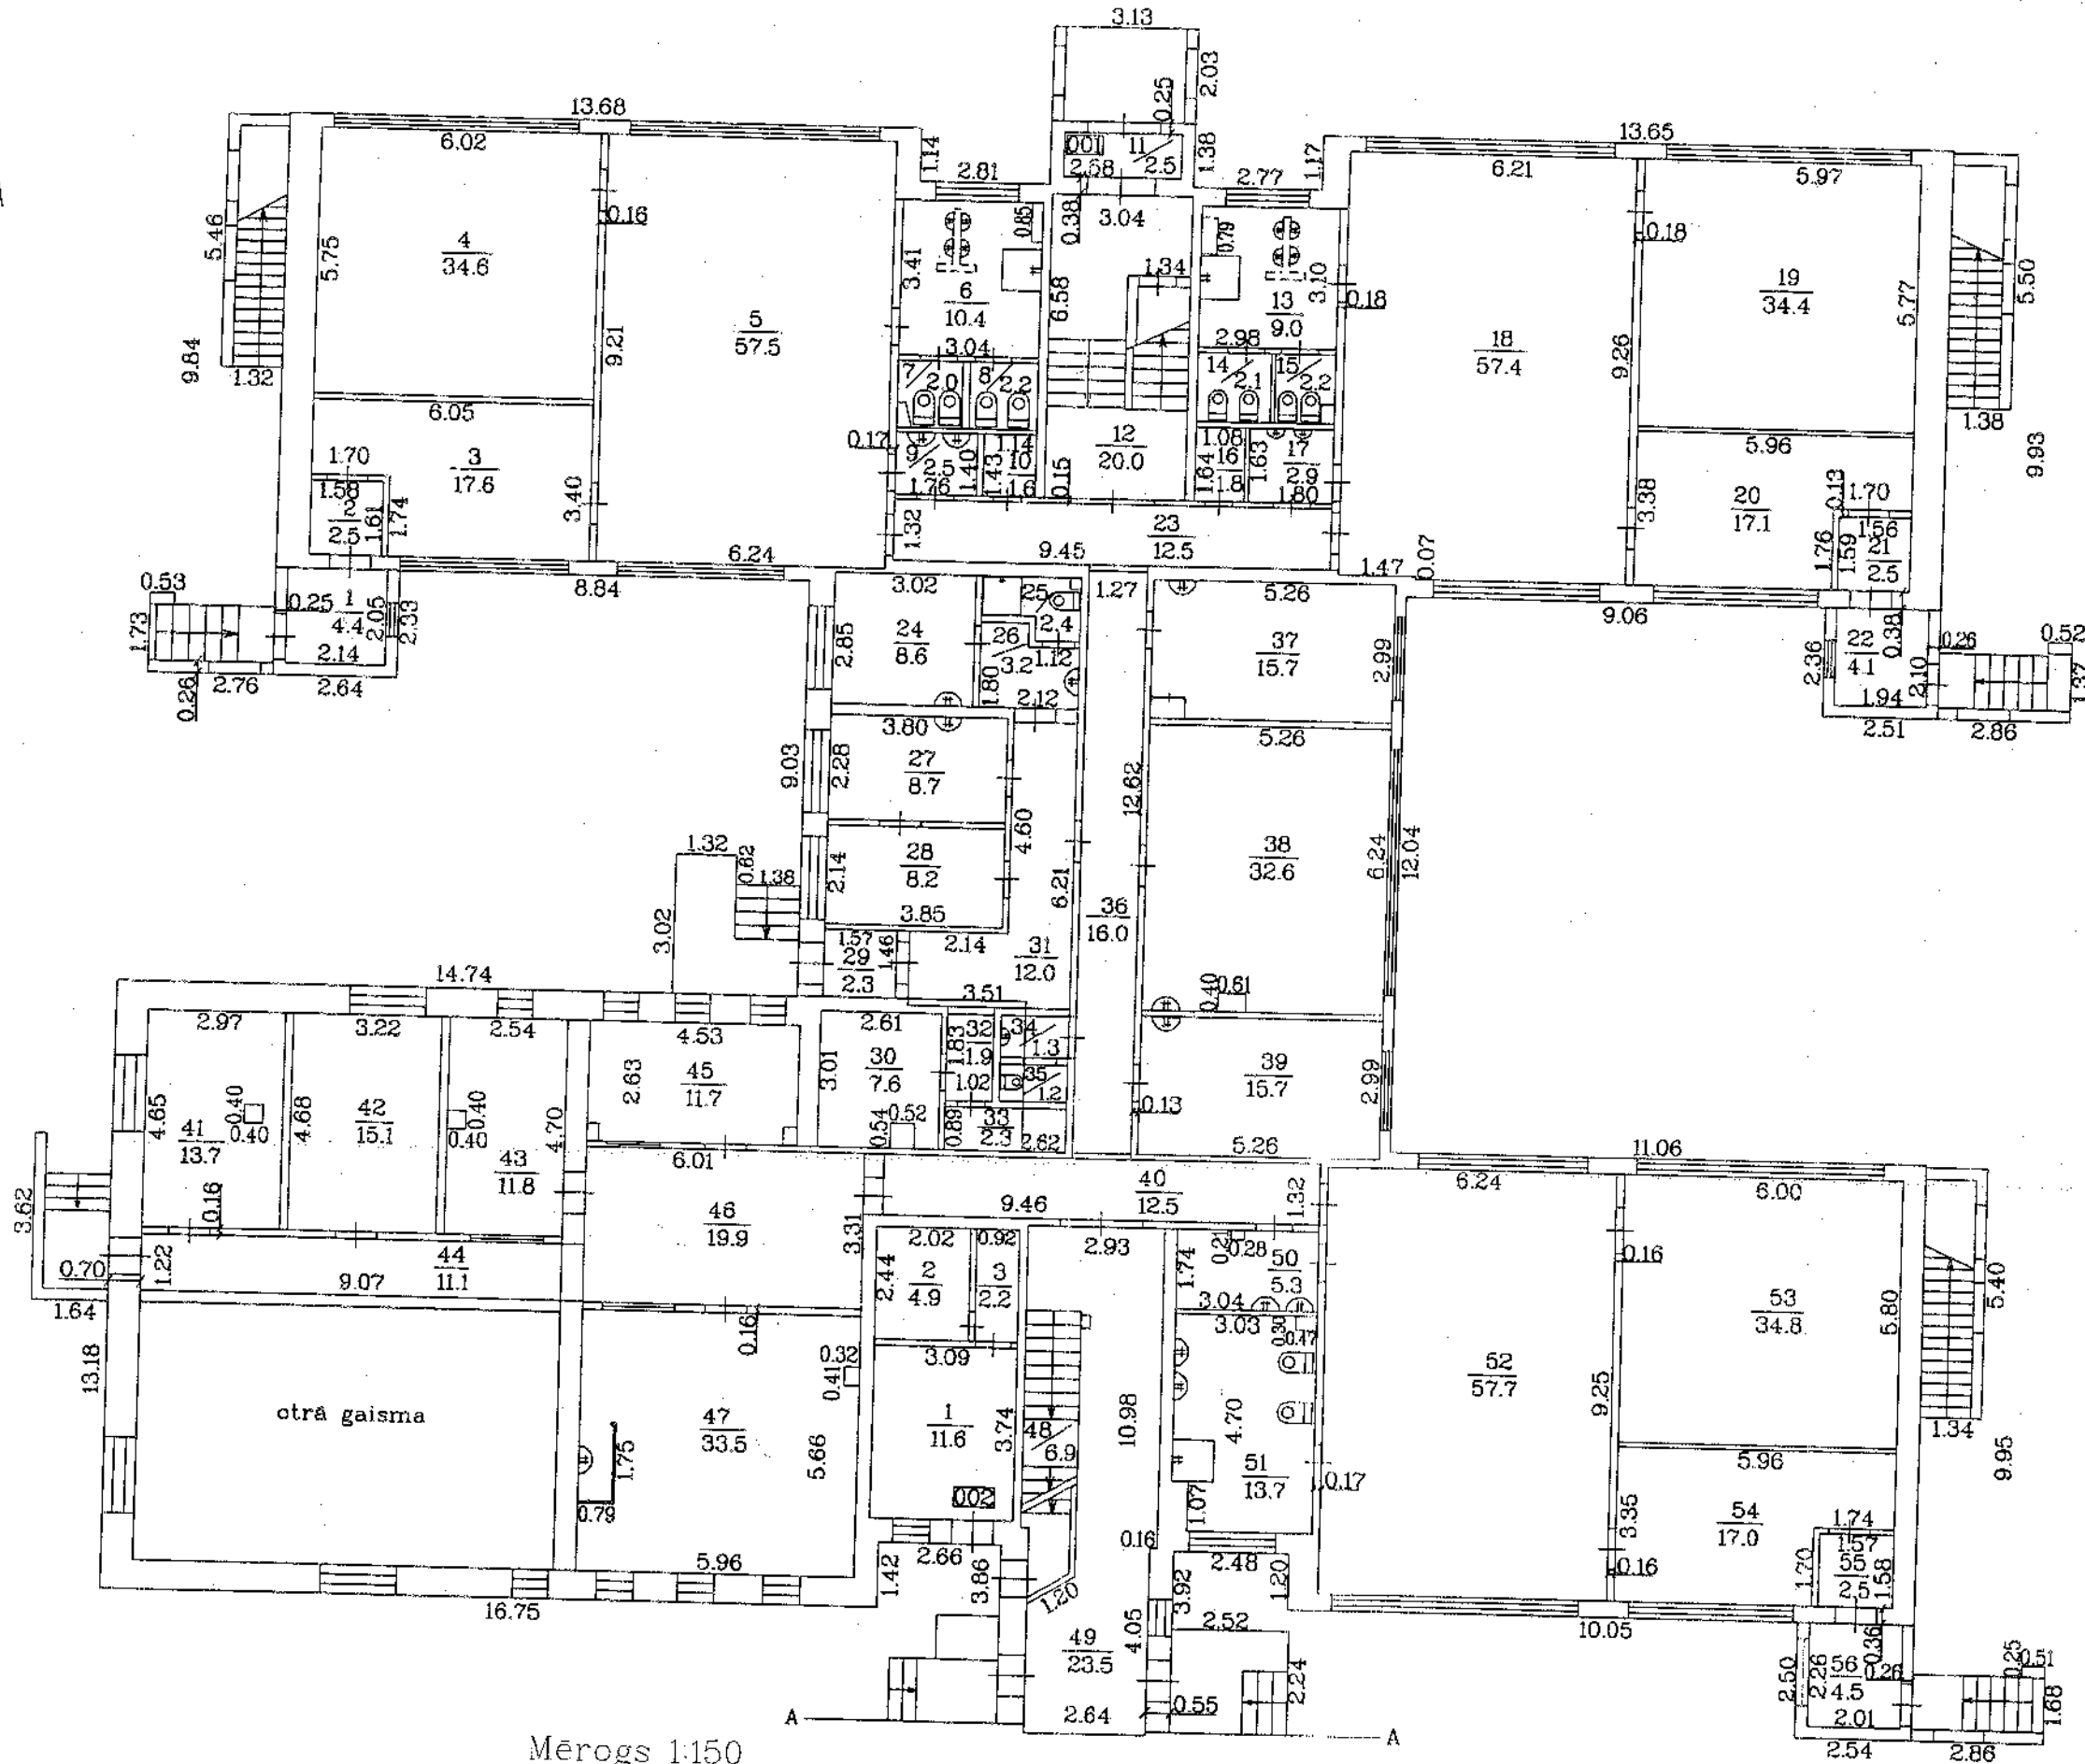

- h-2.50
- h-2.40
- h-2.30
- h-2.85
- h-2.75


Mērogs 1:150

Būves kadastra apzīmējums 0500 / 001 / 0809 / 001

# BŪVE I STĀVA PLĀNS




Būves dalījuma shēma

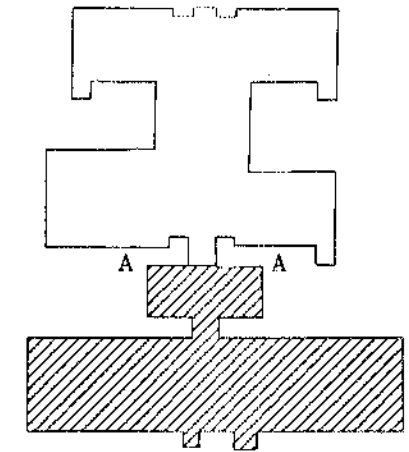

h-2.50

h-3.00

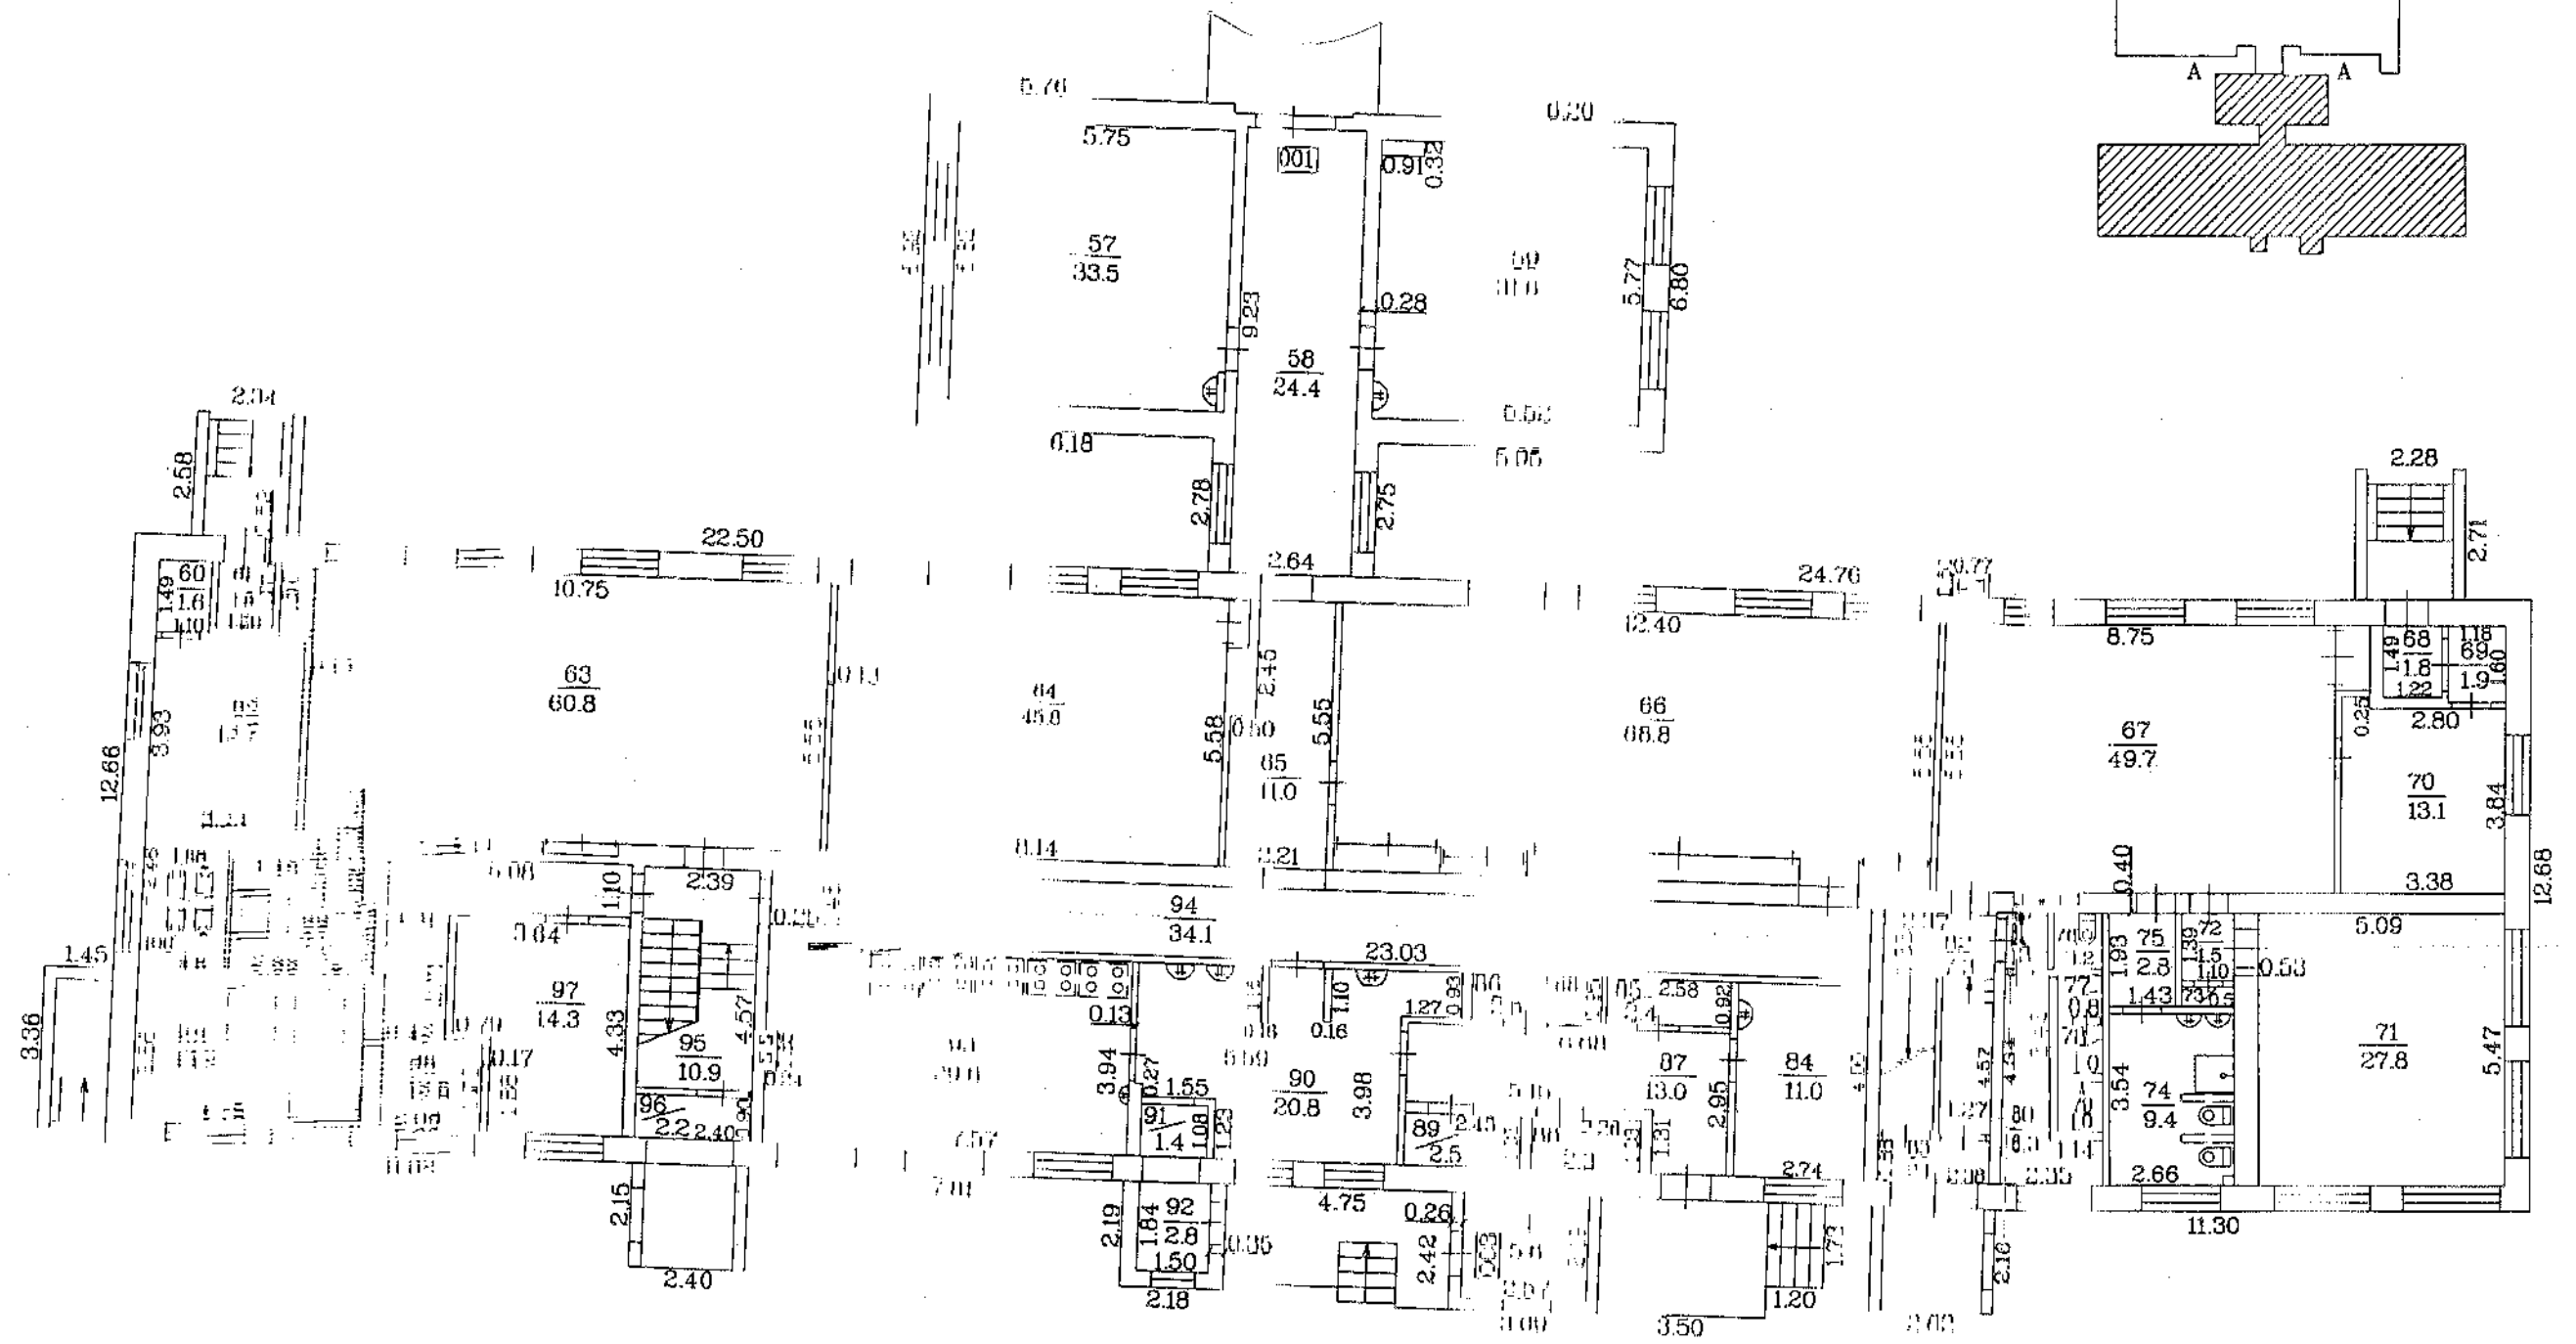


Mērogs: 1:100

Būves dalījuma apzīmējums:


0500 / 001 0809 / 001

# BŪVES 2. STĀVA PLĀNA SHĒMA

Z

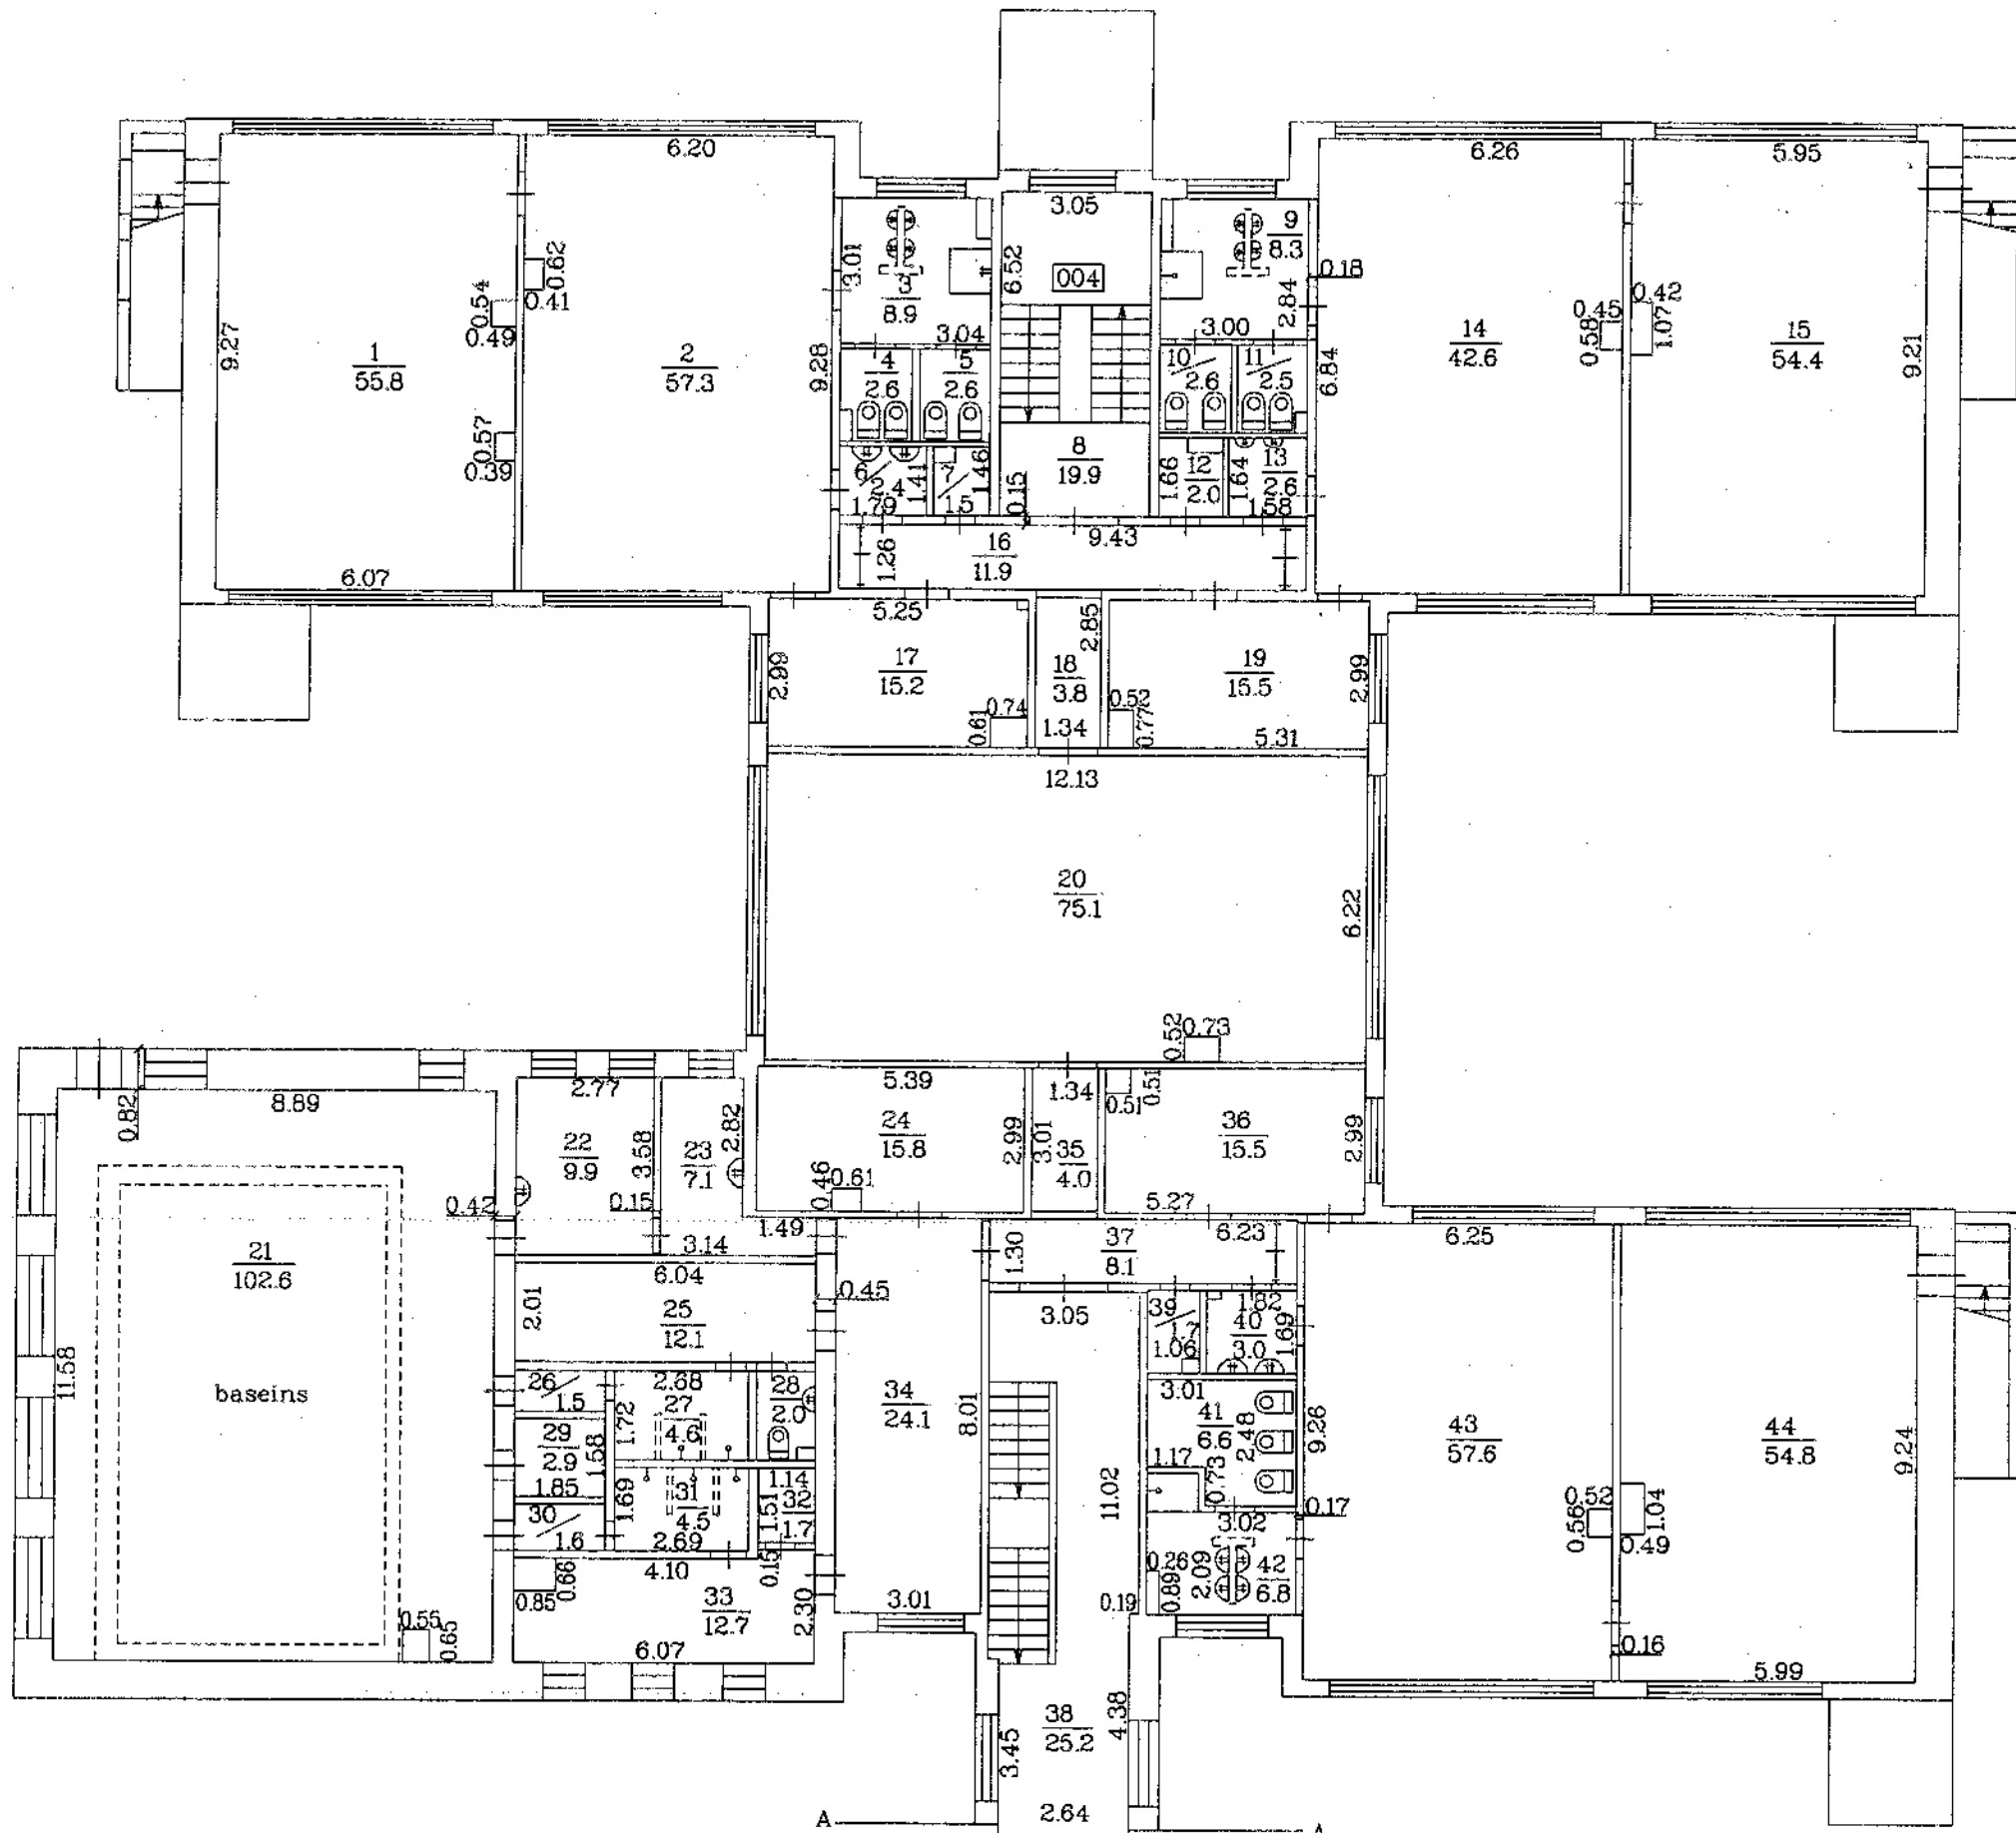

Būves dalījuma shēma

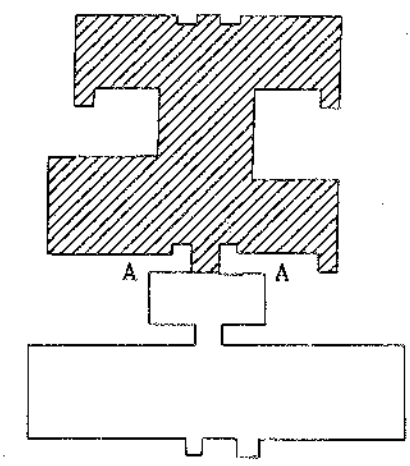

h=2.45

h=3.05

Mērogs 1:150

Būves kadastra apzīmējums 0500 / 001 / 0809 / 001




# BŪVES 2 STĀVA PLĀNA SHĒMA

Būves daļējuma shēma



h-5.50

h-2.90

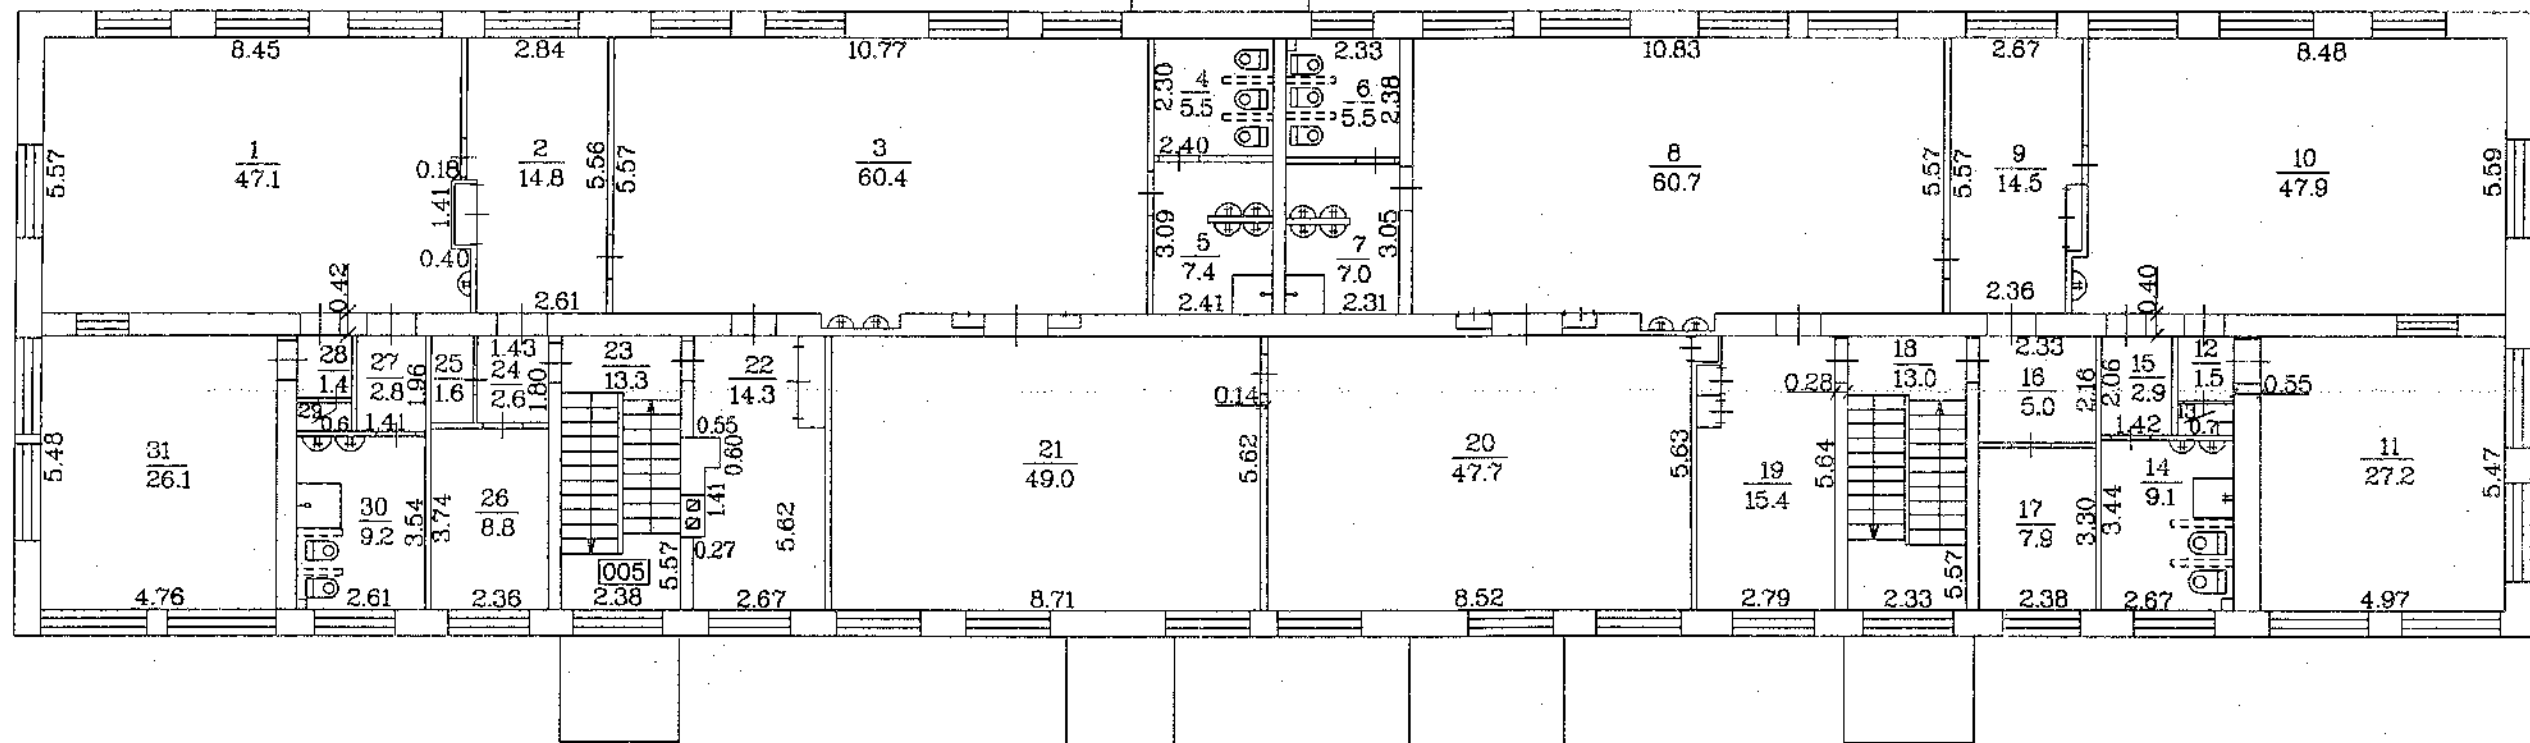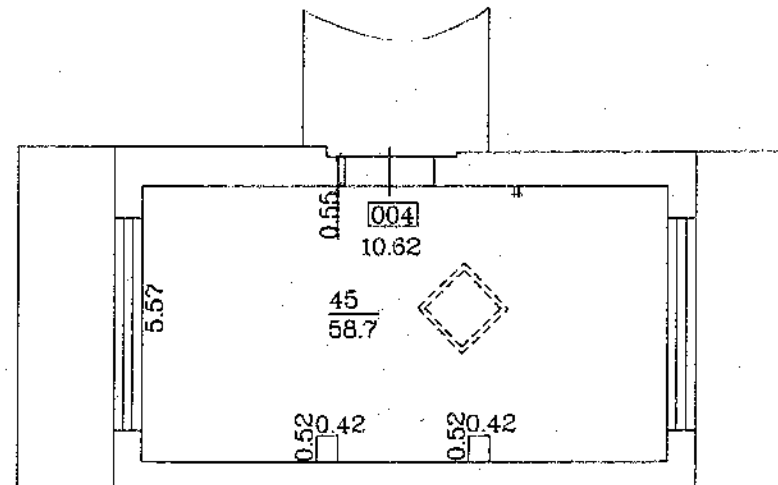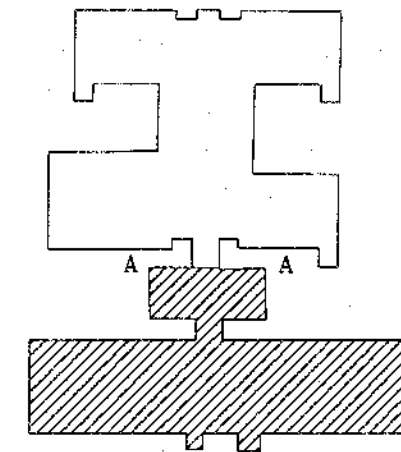

Mērogs 1:150

Būves kadastra apzīmējums 0500 / 001 / 0809 / 001