


BŪVES 1. STAVA PLĀNA SHĒMA

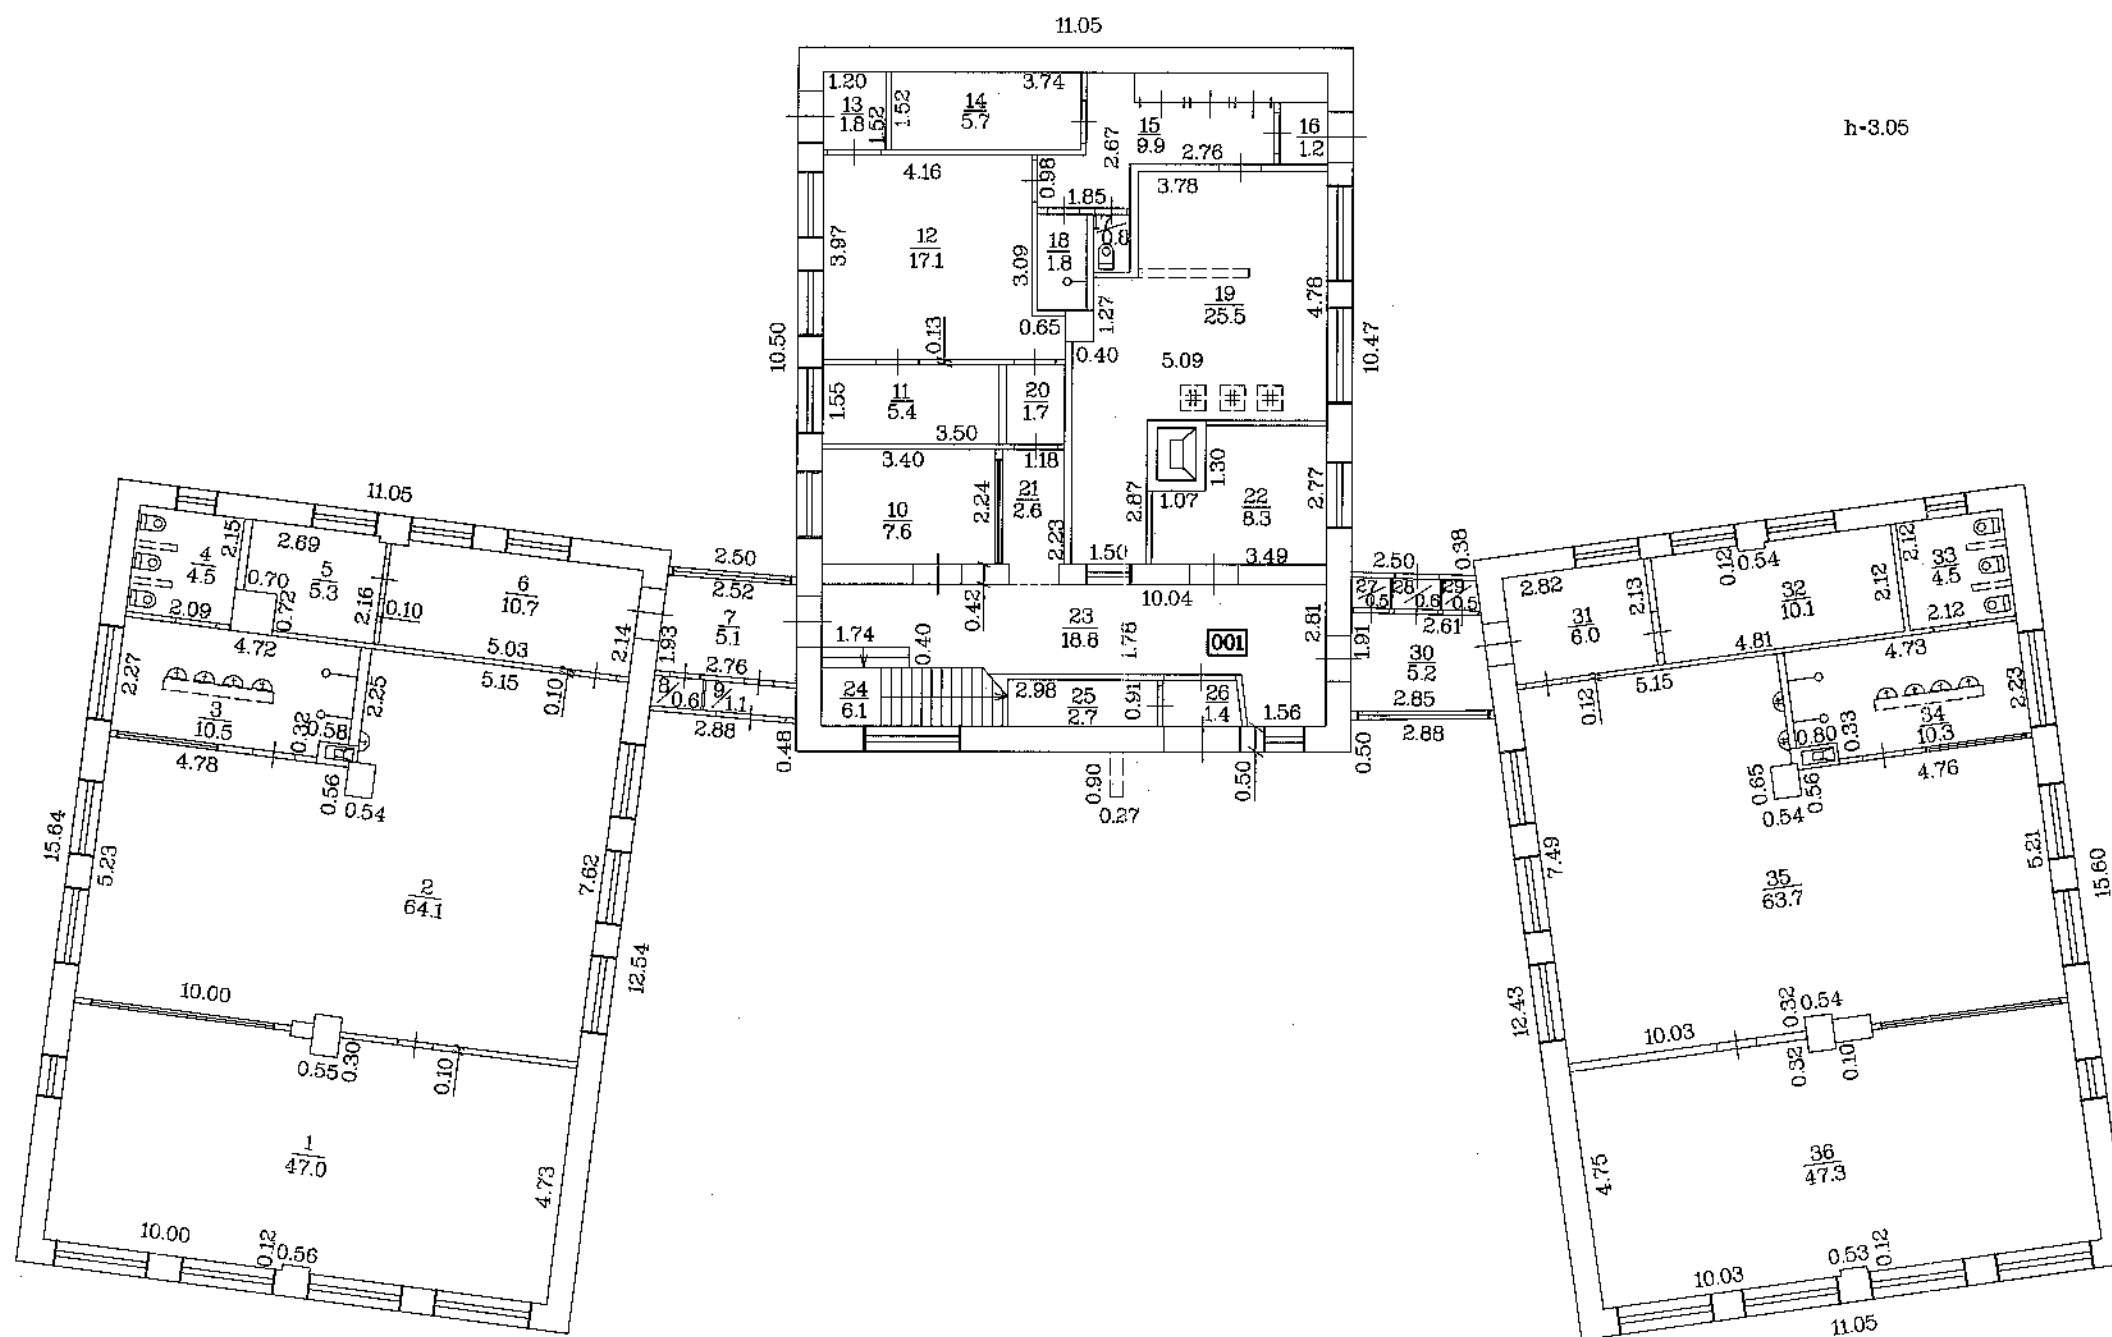


h-3.05

Mērogs 1:50

Būves kadastra apzīmējums 0500 / 001 / 1427 / 001

BŪVĒS 2. STĀVA PLĀNA SHĒMA

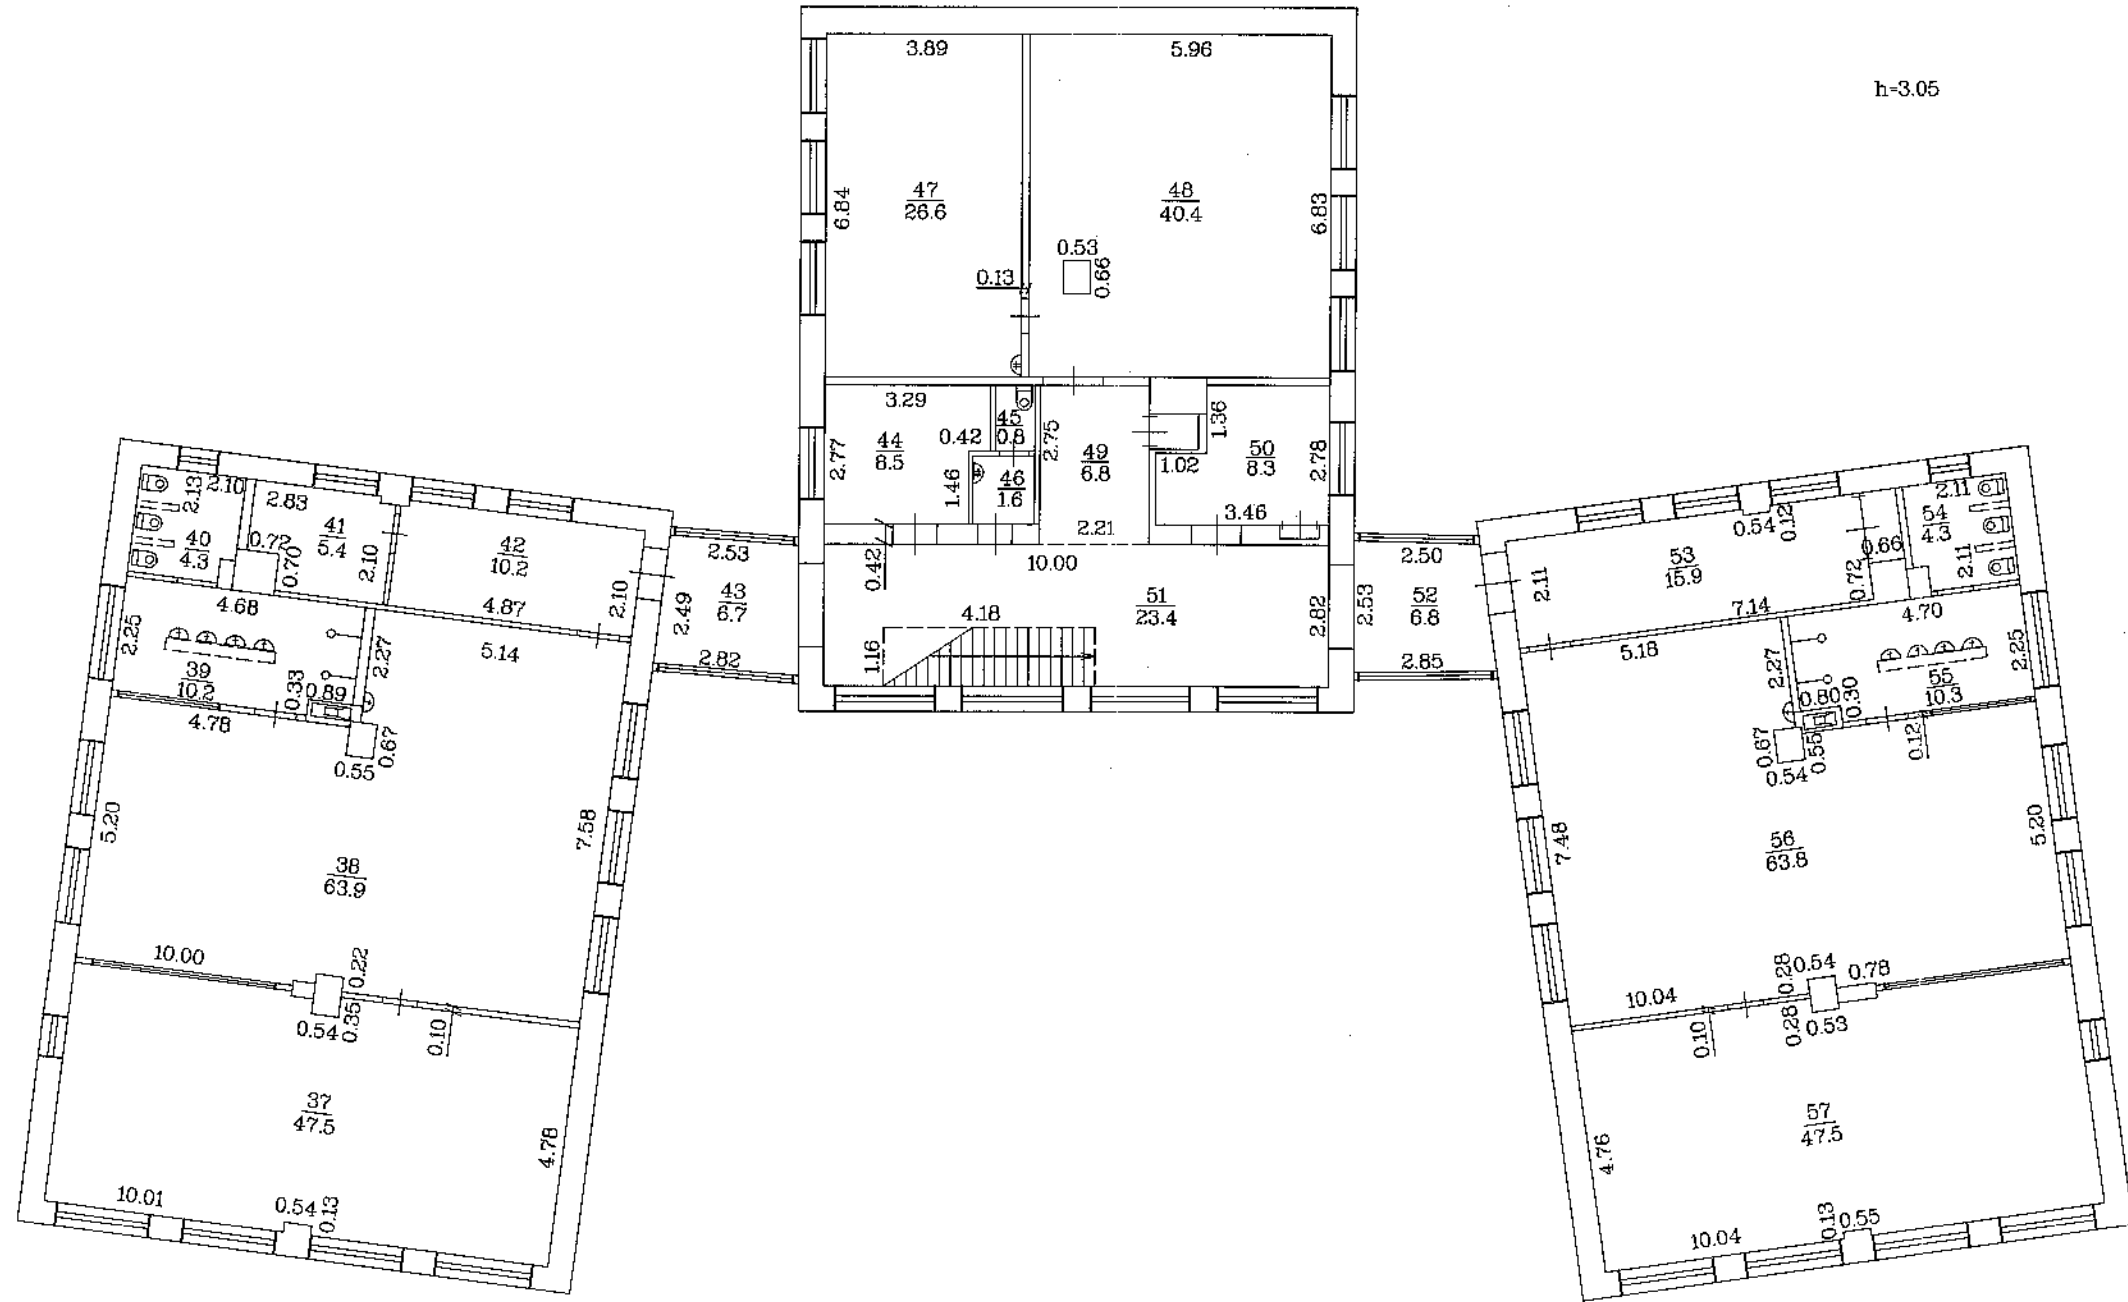

Mērogs 1:50