


BUVES 2. STĀVA PLĀNA SIEMA

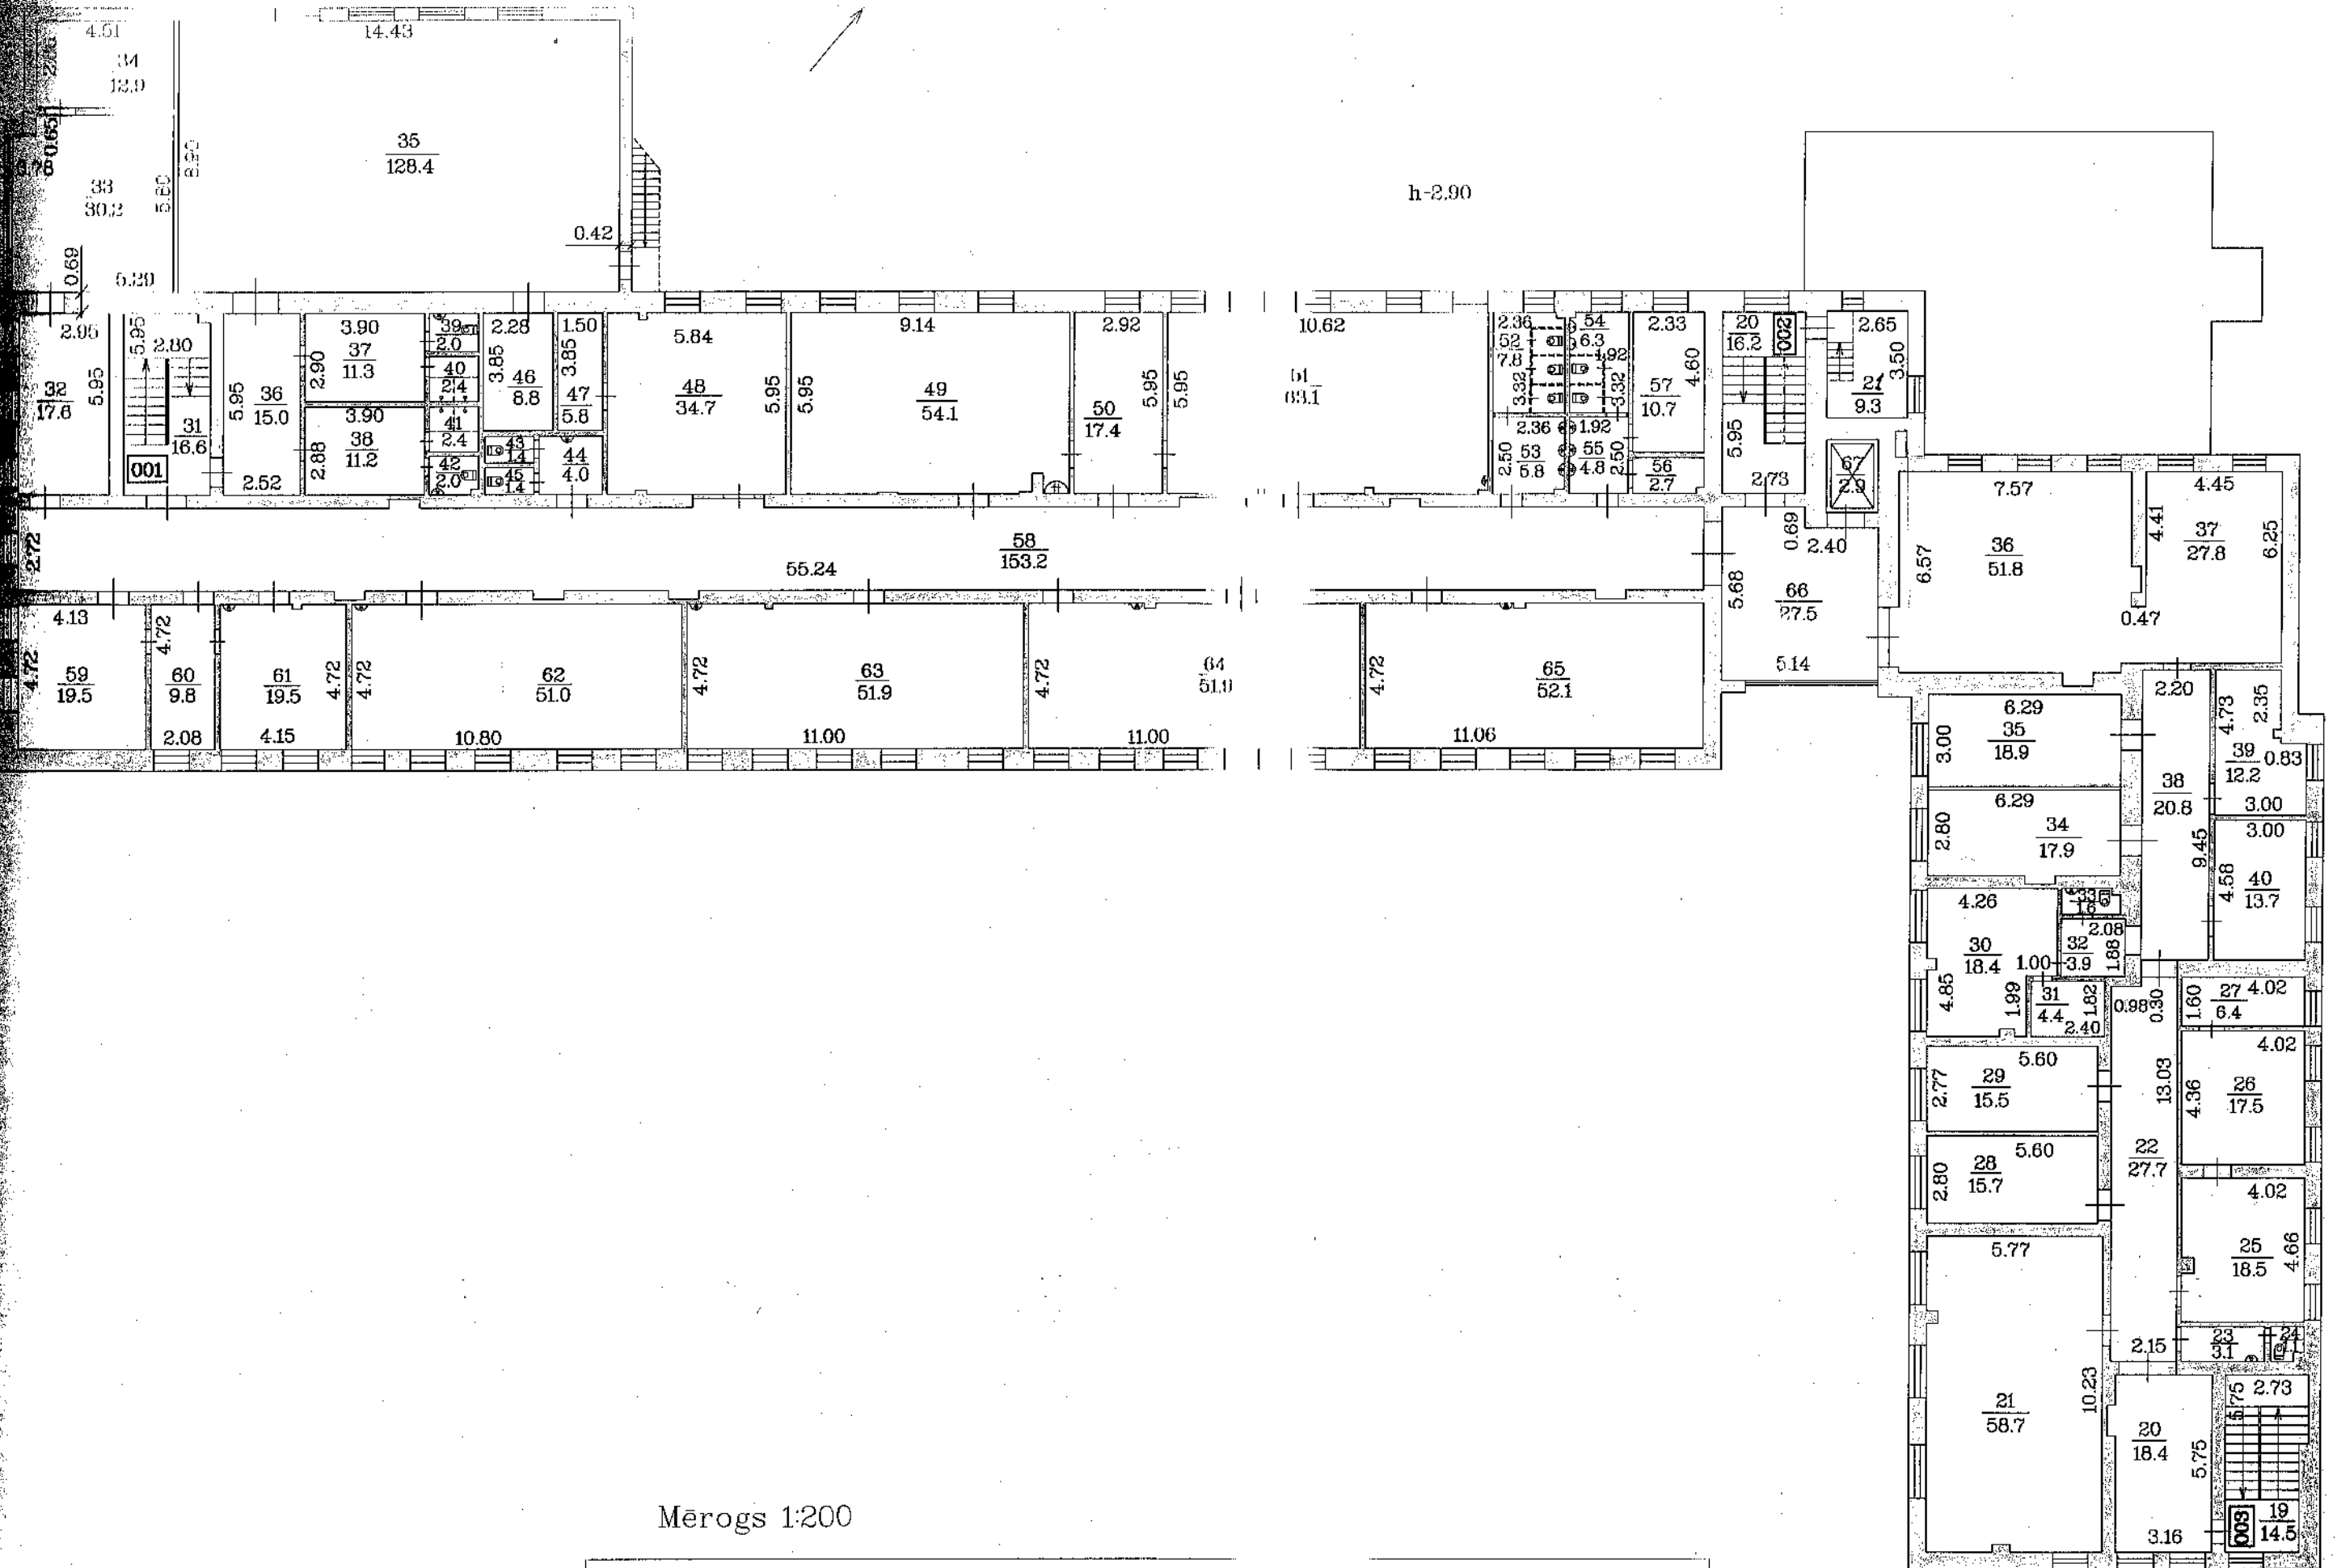

Mērogs 1:200

Būves kadastra apzīmējums 0500 / 001 / 3007 / 001