


ROBEŽPUNKTU KOORDINĀTAS

Koordinātu sistēma LKS-92
Mēroga koeficients 0.999902


Nr.	X	Y
116	195125.55	657232.13
115	195120.40	657261.34
114	195105.83	657263.97
113	195103.54	657278.61
112	195095.61	657277.07
159	195006.34	657259.53
158	195003.98	657256.08
157	195002.84	657256.79
155	194997.55	657248.63
154	194998.03	657248.31
153	194998.43	657245.94
152	194997.48	657245.75
138	195005.90	657201.09
137	195033.31	657198.44
120	195082.08	657208.22
119	195115.56	657214.84

Platība 0.7539 ha (7539 kv.m)

Vienības iela

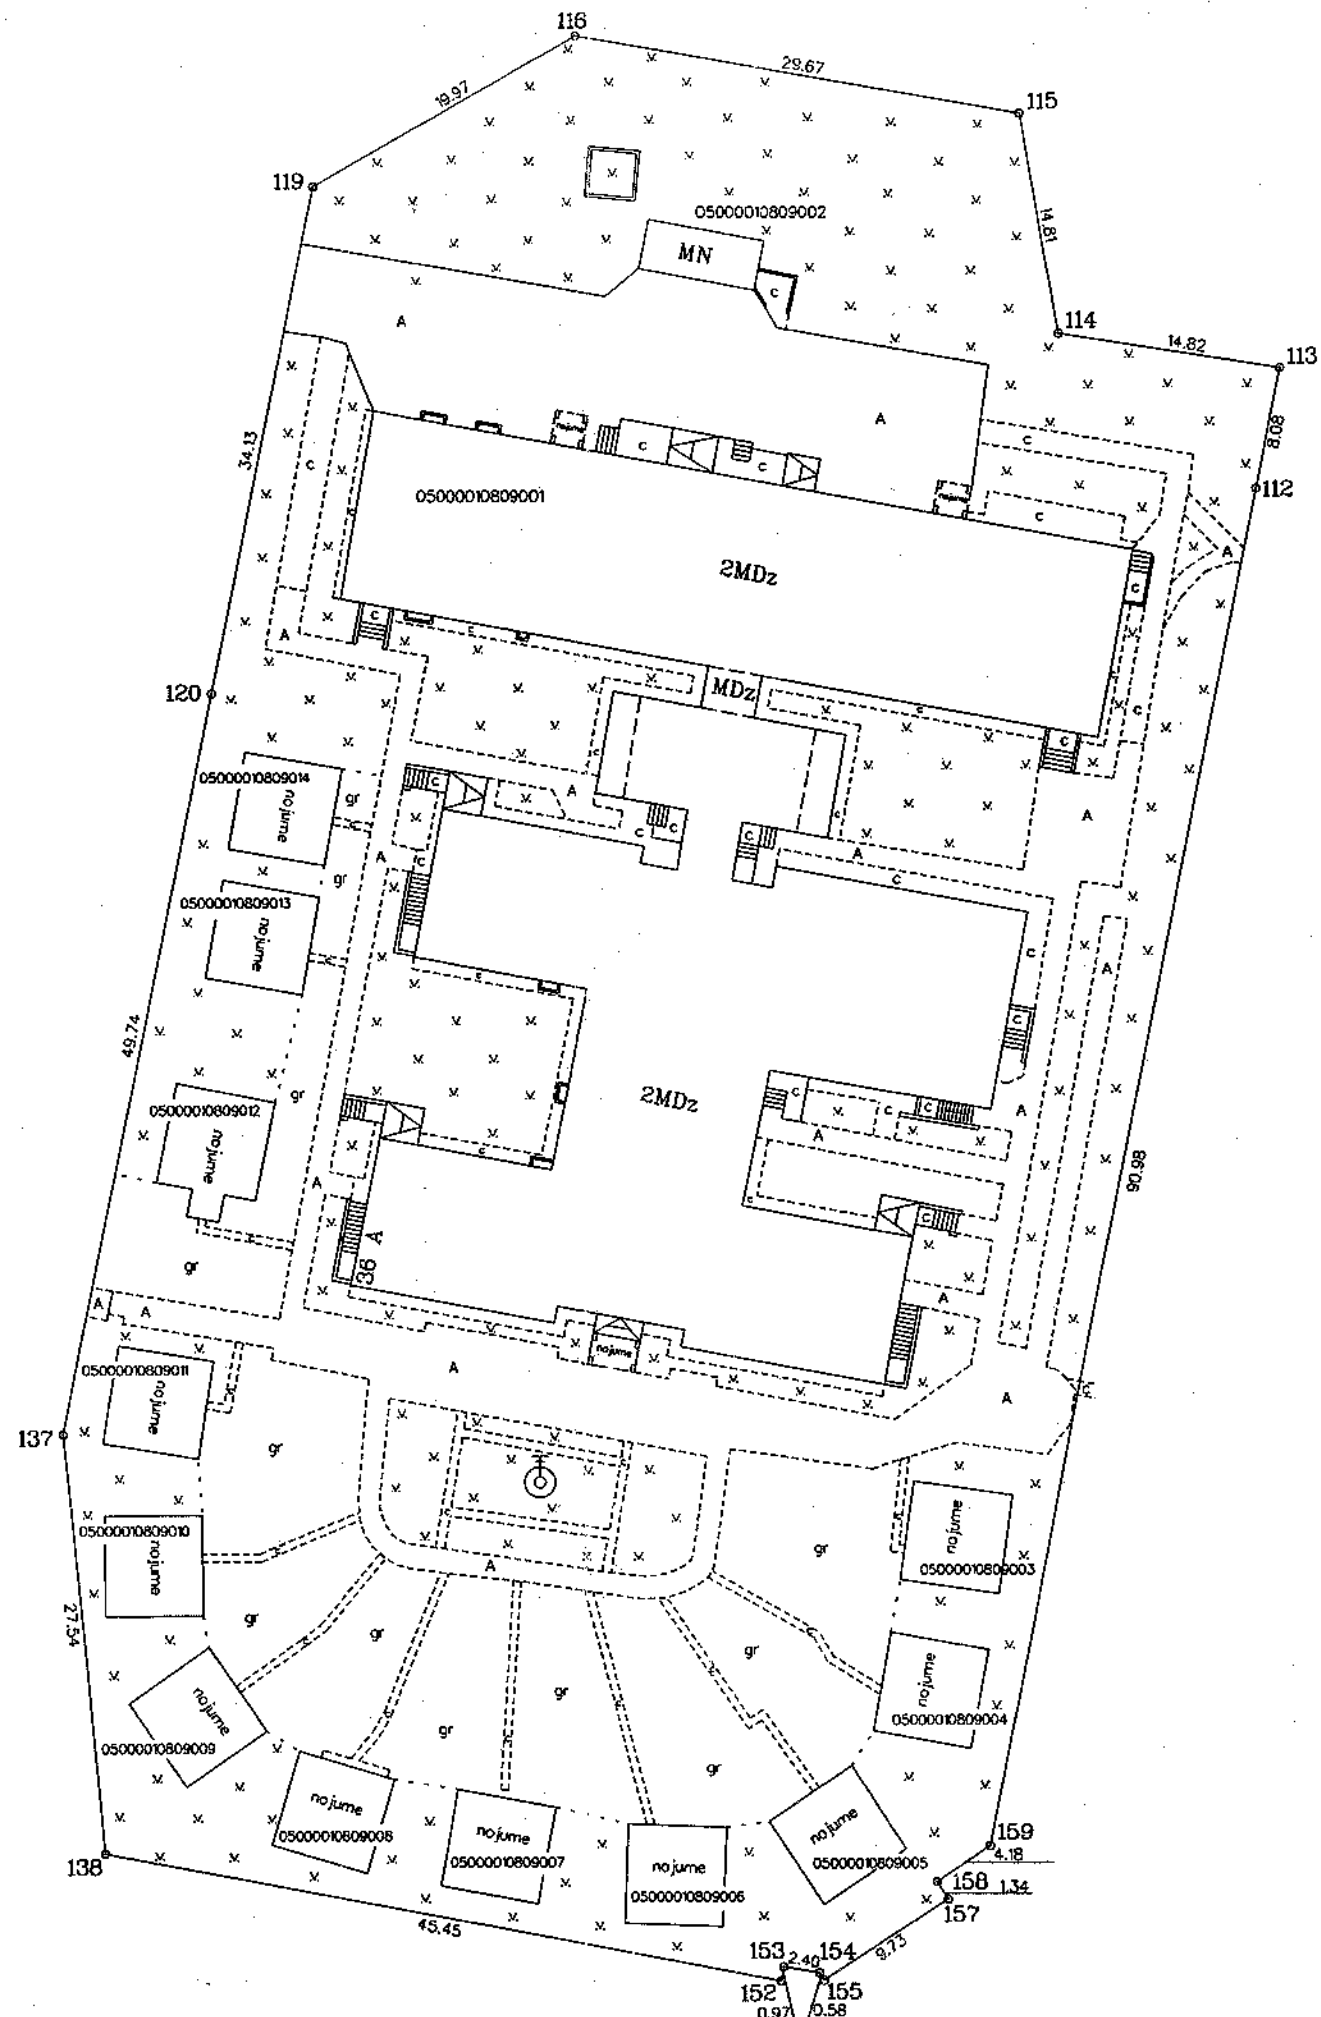

ZEMES GABALA
IZVIETOJUMA SHĒMA

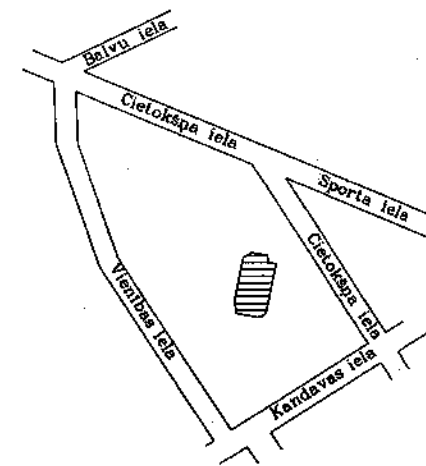

Mērogs 1:500

VZD Dienvidlatgales reģionālās nodaļas Pastāvījumu izpildes pārvaldes MĒRNICĪBAS UN TOPOGRĀFIJAS DAĻA		
Daļas vadītājs	<i>A. Kudins</i>	K.Kudins
Karlogrāfijas inženieris	<i>J. Smirnovs</i>	J.Smirnovs
		23.09.2005
		02.09.2005