

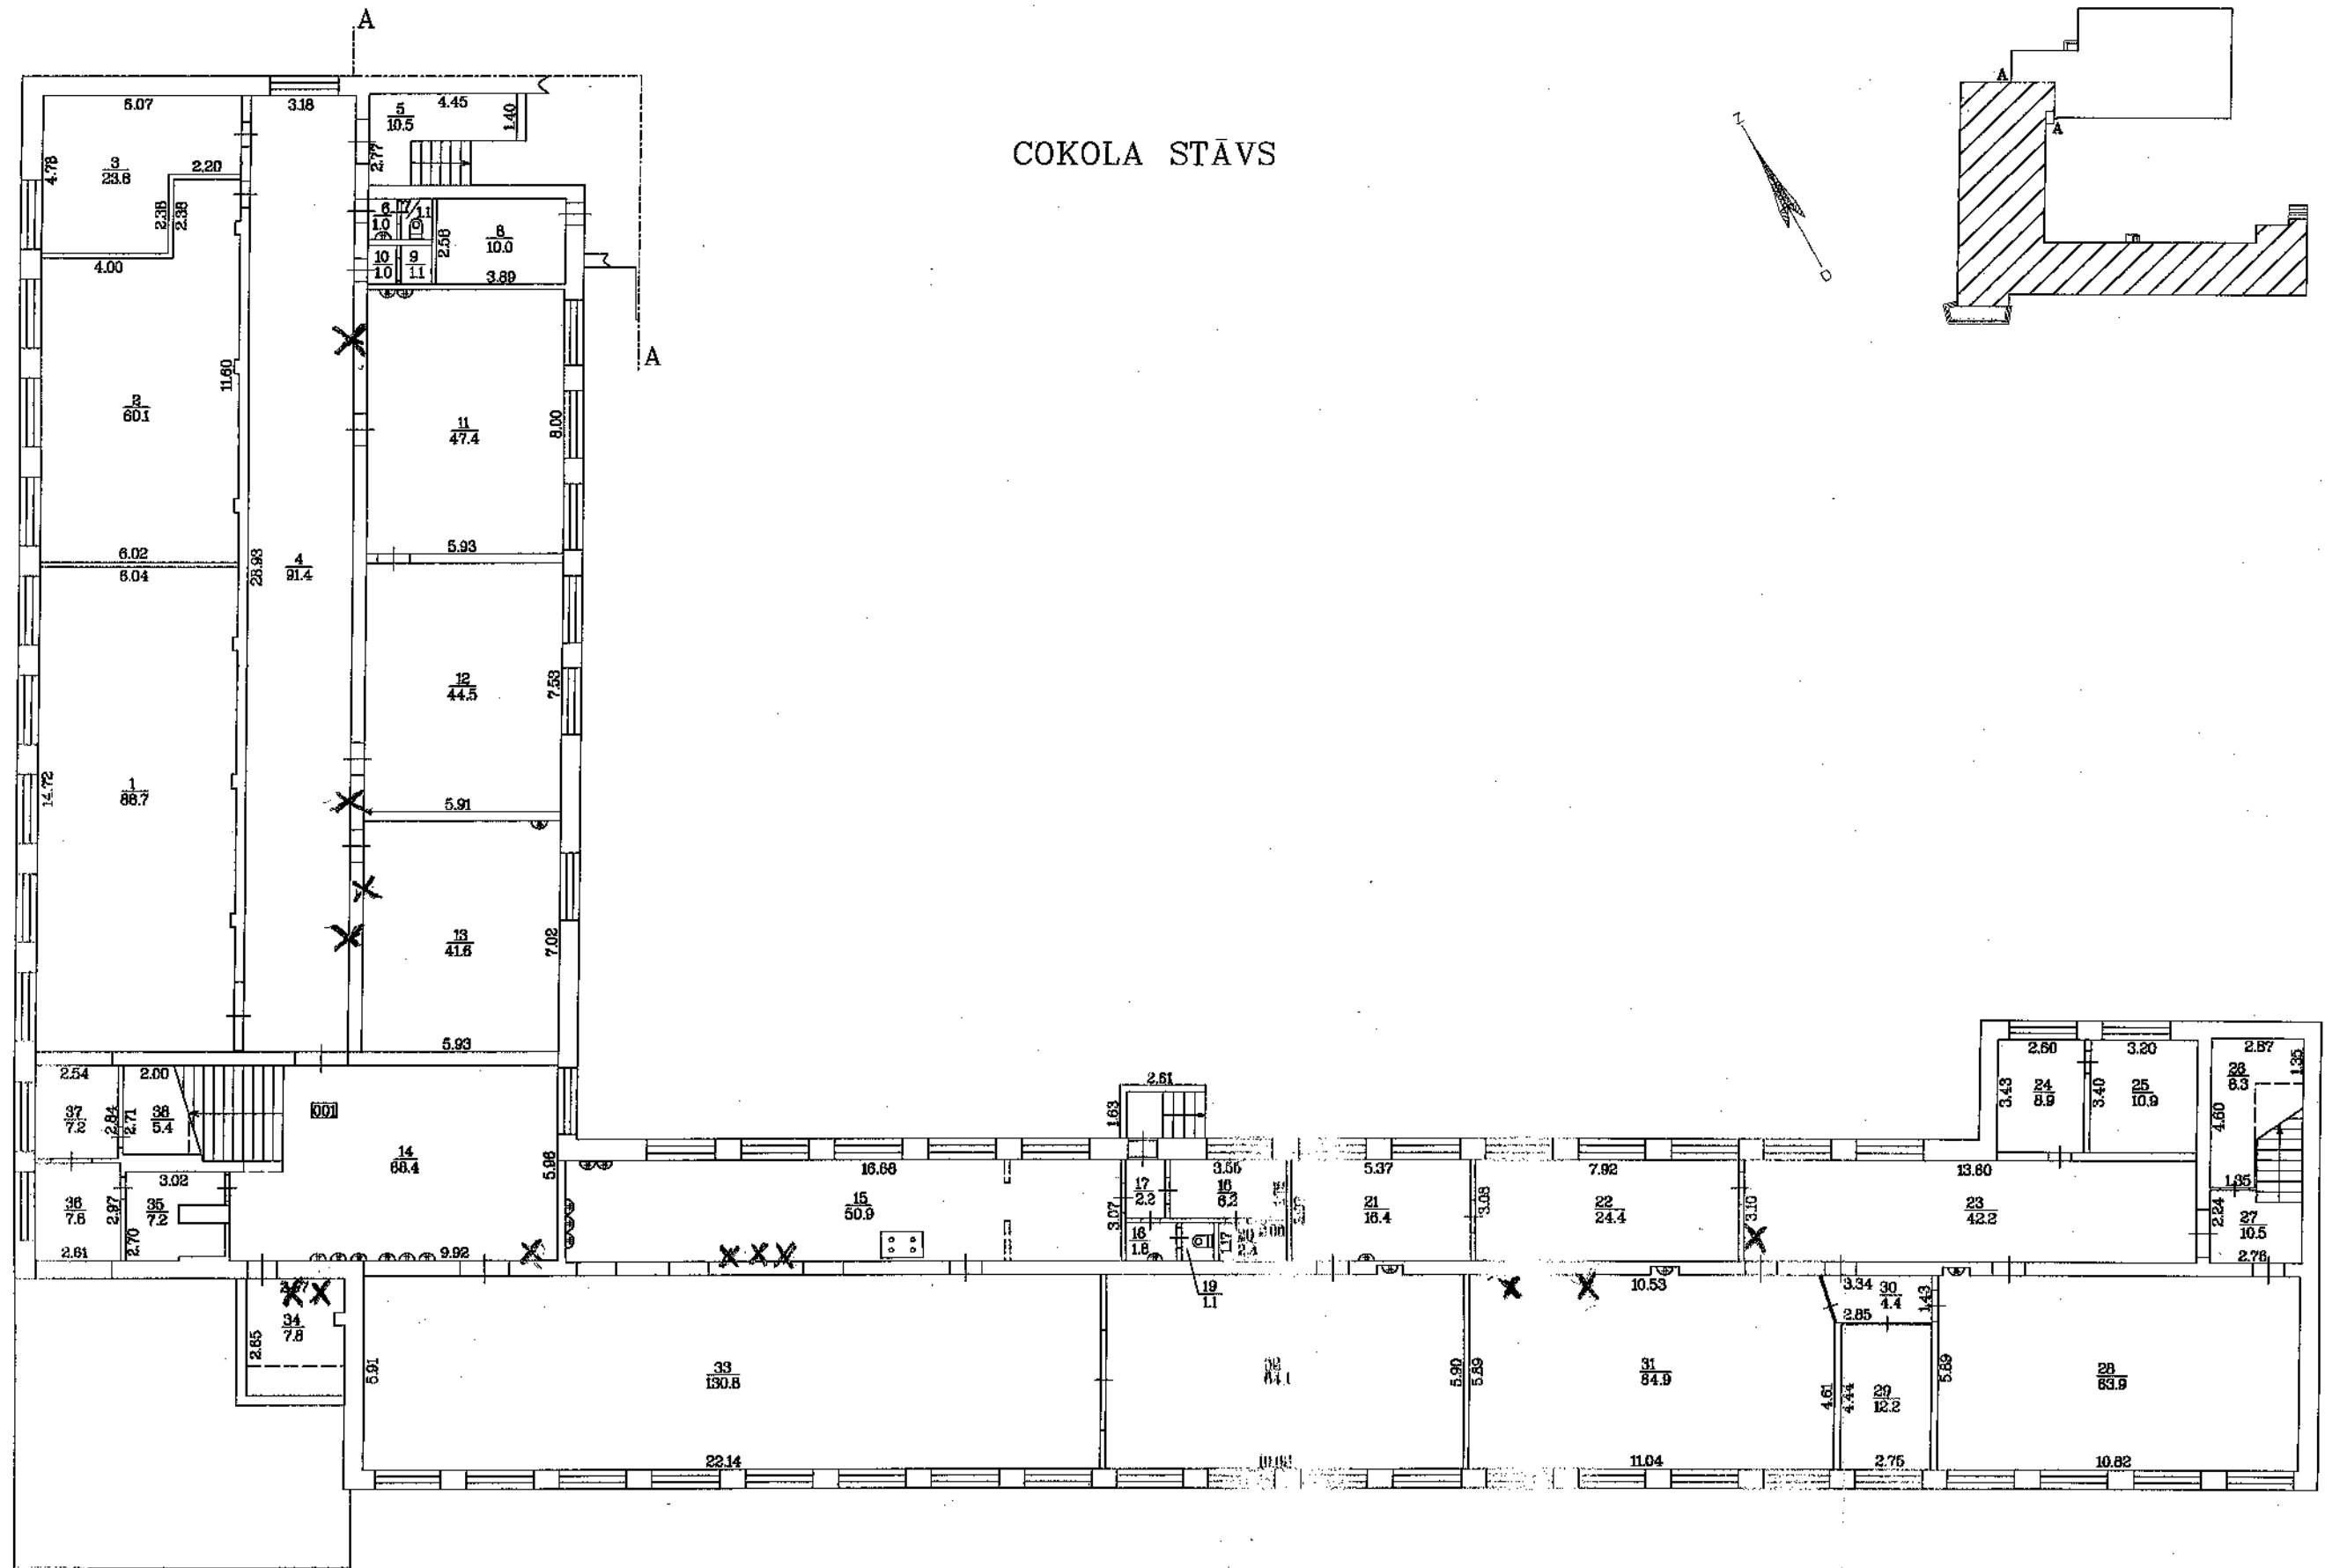


COKOLA STĀVS

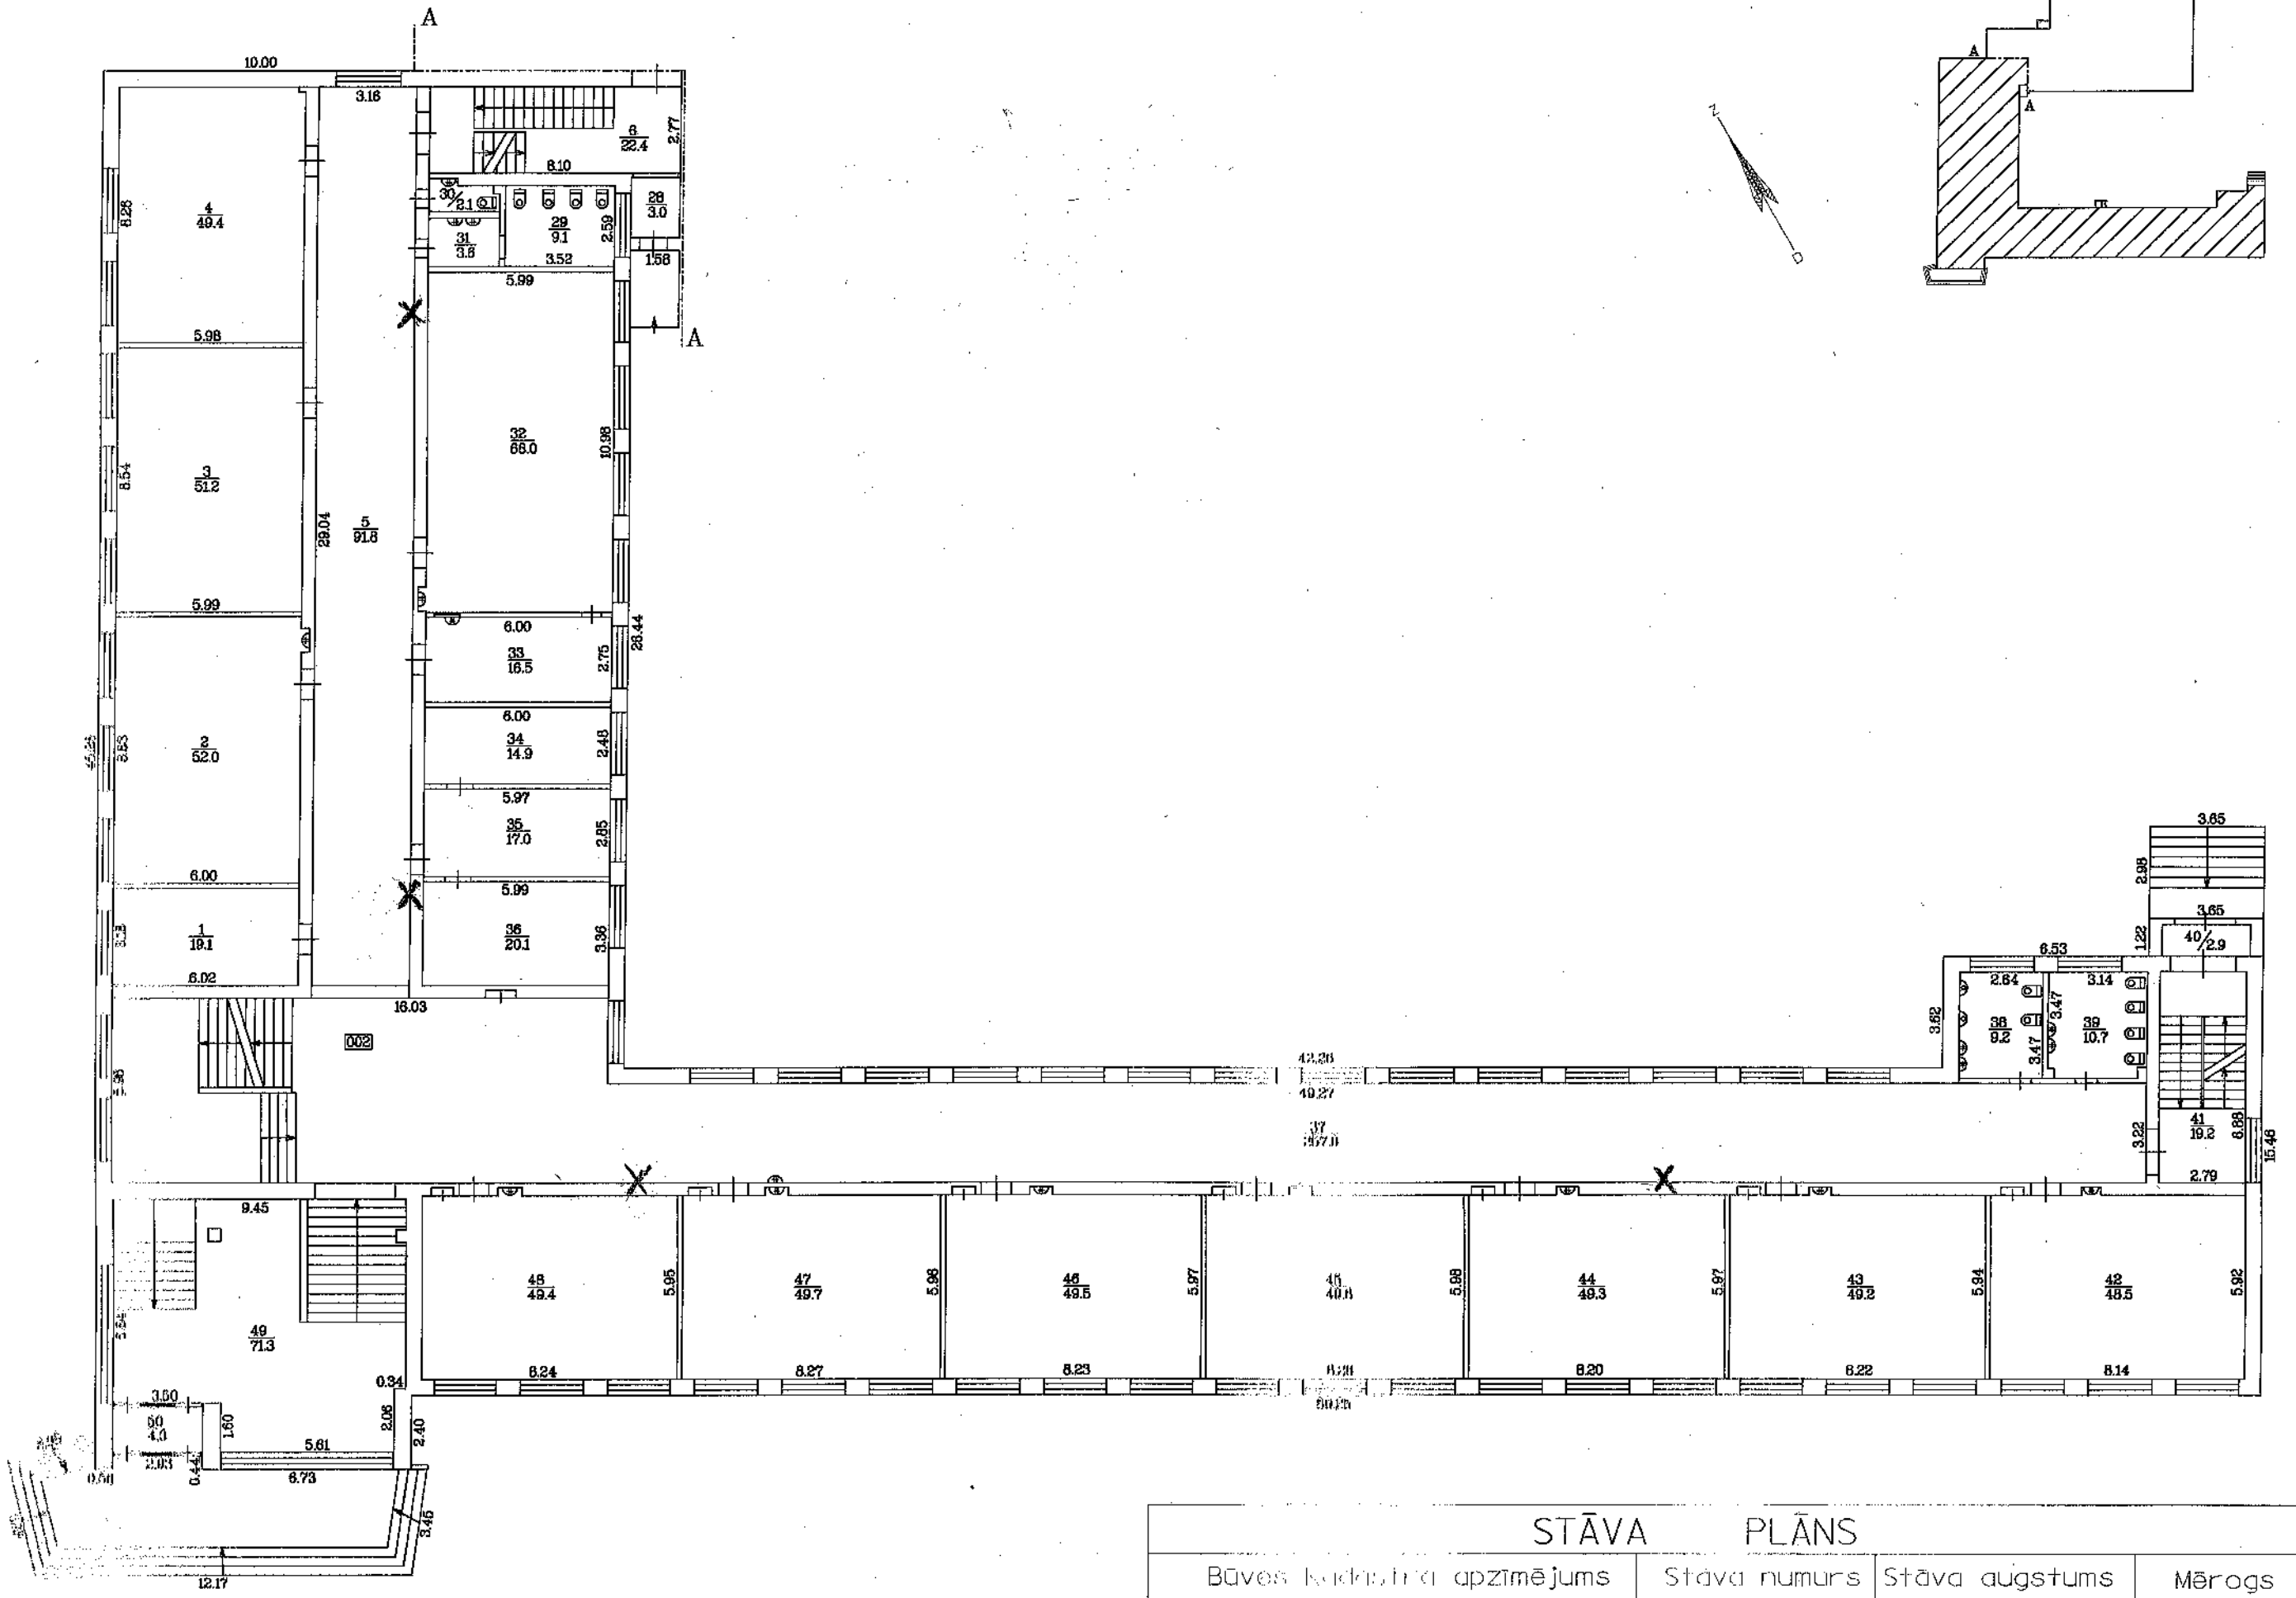



STĀVA PLĀNS			
Būves kadastra apzīmējums	Stāva numurs	Stāva augstums	Mērogs
0500 028 1502 001	0	2.90	1:200
Uzmināja	<i>[Signature]</i>	A.Smironova	25.04.2008

būves dalījuma shēma

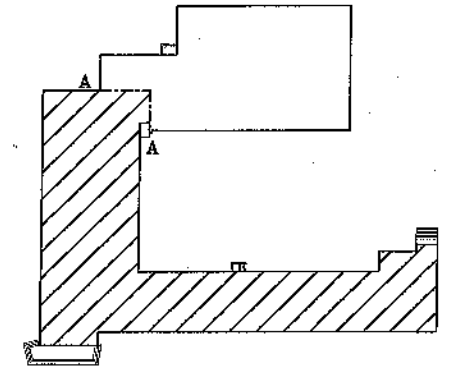




STĀVA PLĀNS			
Būves kadastrālais apzīmējums	Stāva numurs	Stāva augstums	Mērogs
0500 028 1502 001	1	2.94	1:200
Uzmērtāja		A. Smirnova	25.04.2008

būves daļējuma shēma

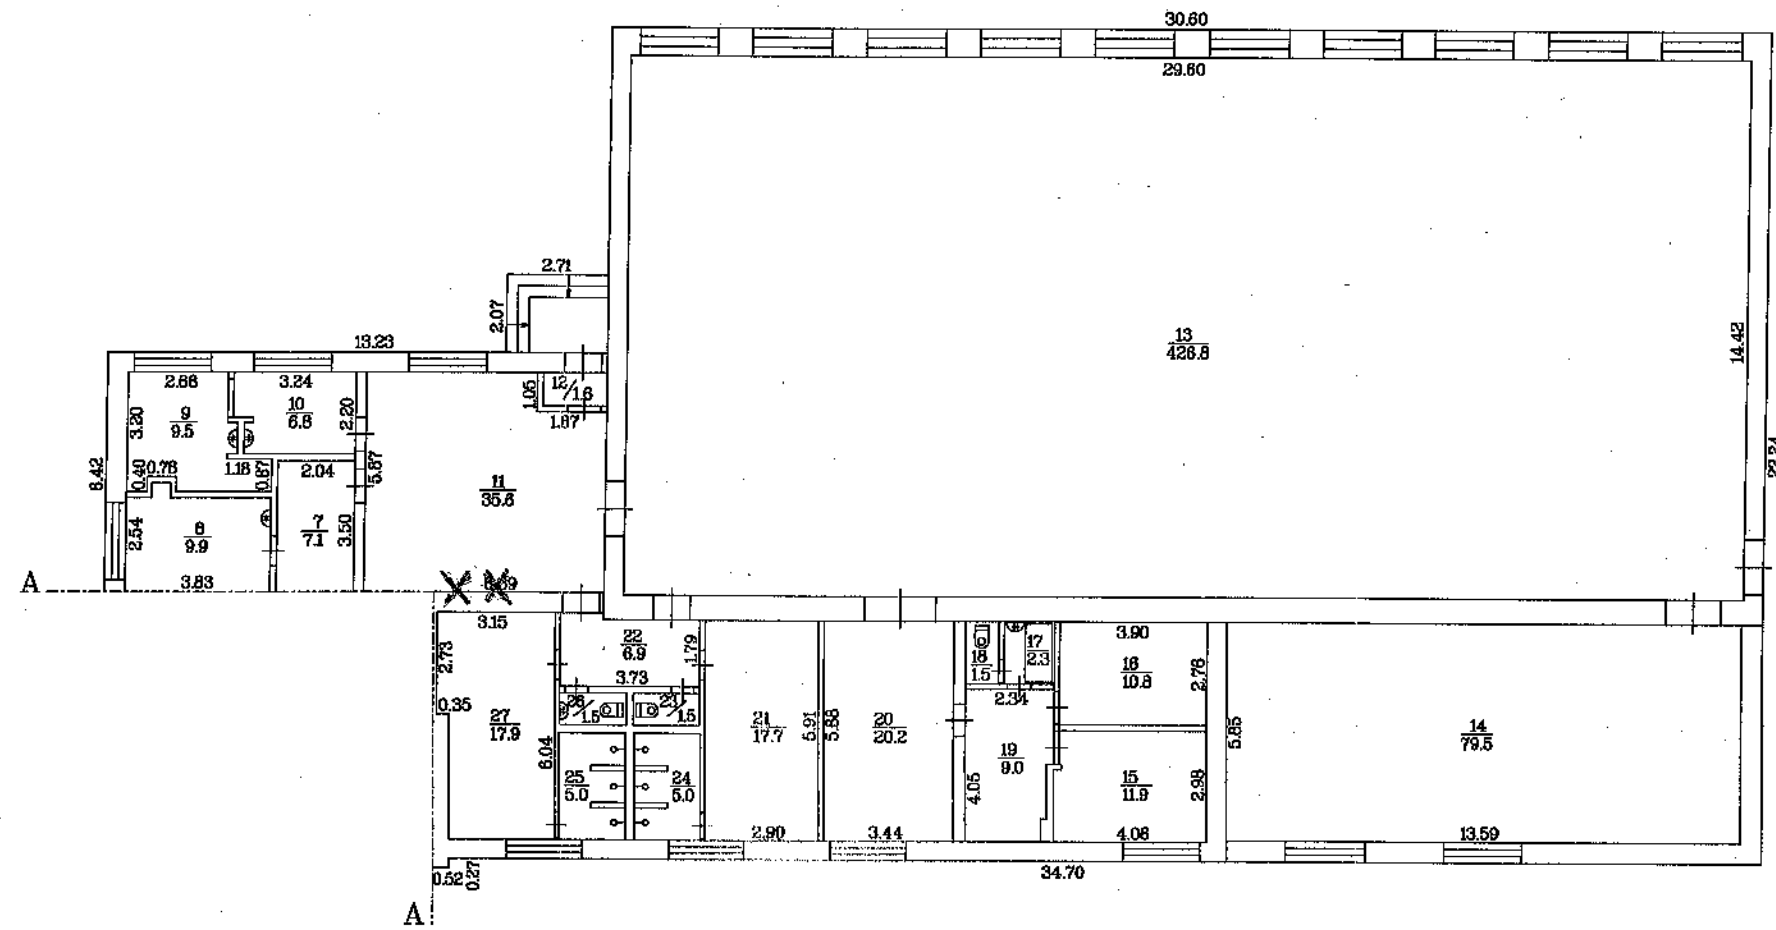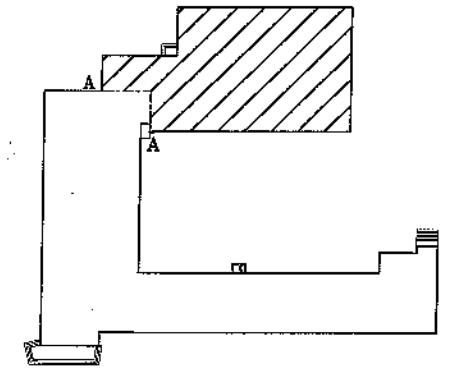



STĀVA PLĀNS			
Būves kadastrālais apzīmējums	Stāva numurs	Stāva augstums	Mērogs
0500 028 1502 001	4	2.94	1:200
Uzmērīja	<i>[Signature]</i>	A. Smirnova	25.04.2008

būves daļējuma shēma

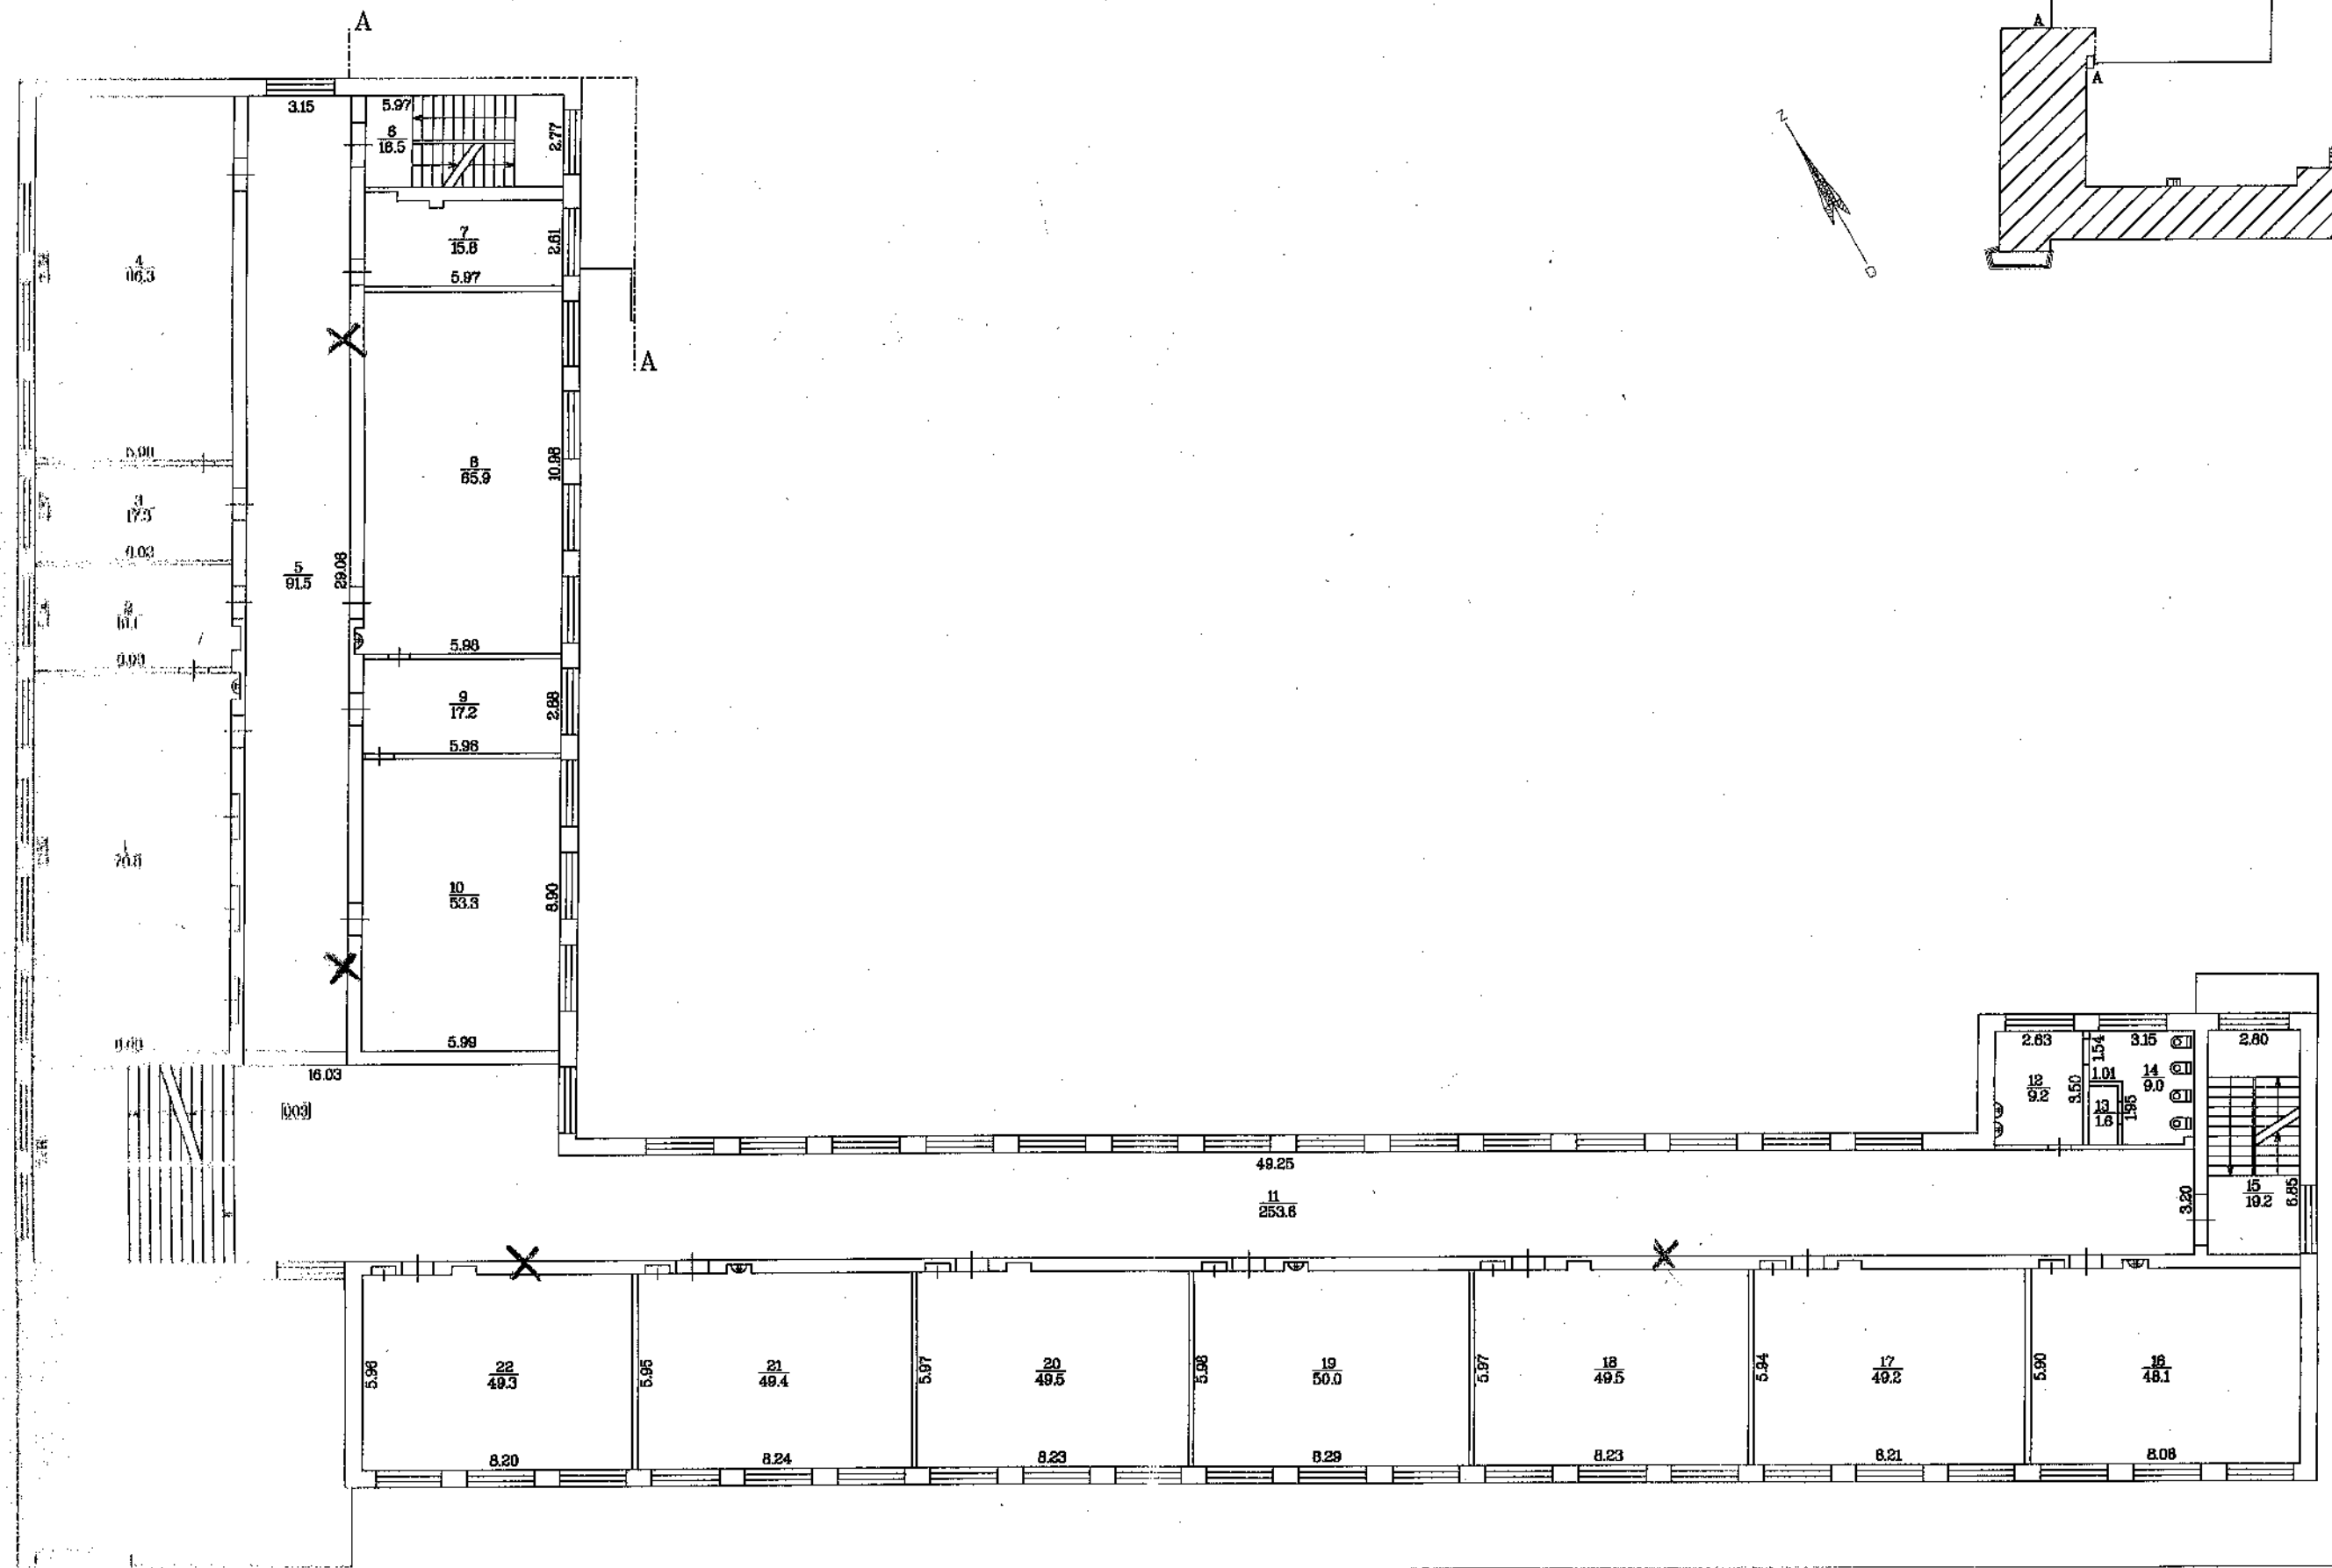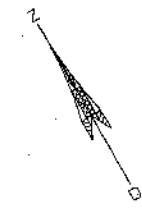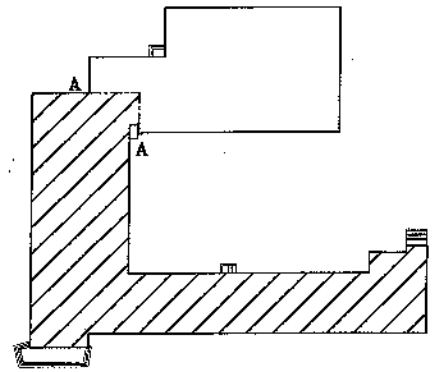

STĀVA PLĀNS

Būves kadastra apzīmējums	Stāva numurs	Stāva augstums	Mērogs
0500 028 1502 001	2	2.94	1:200
Uzmērija		A. Smirnova	25.04.2008

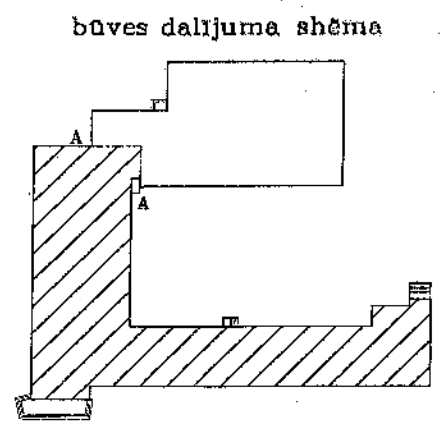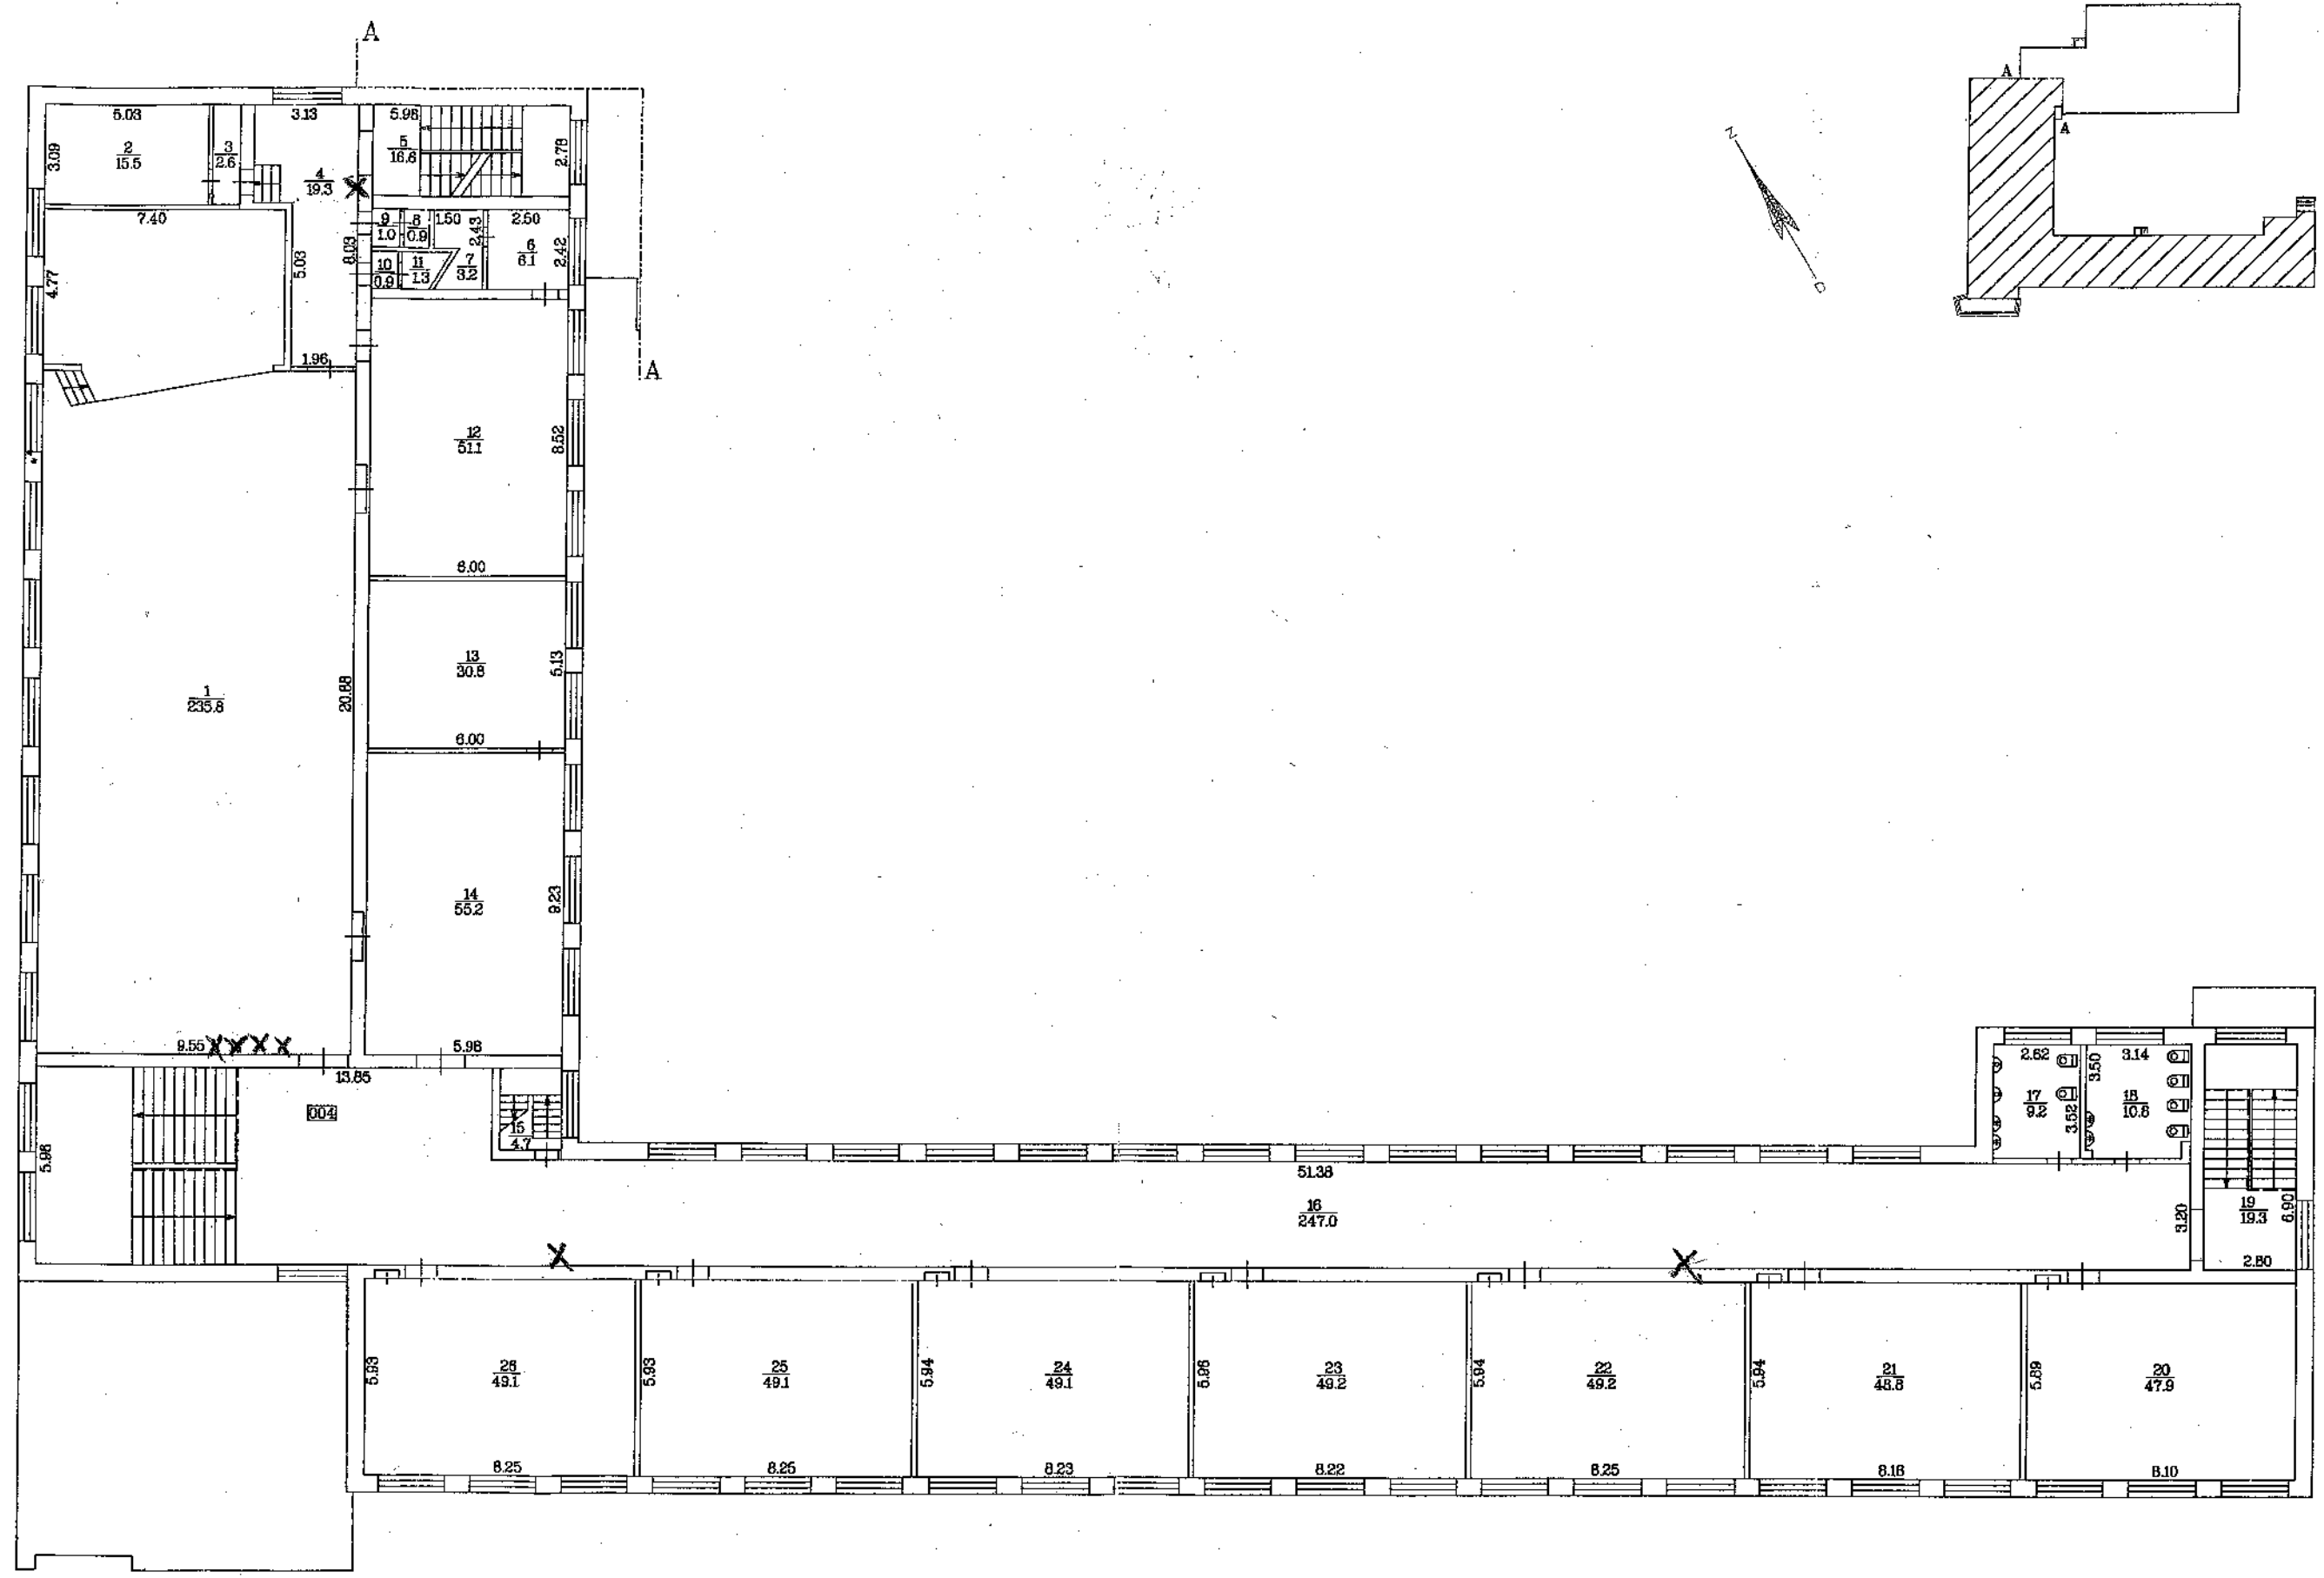

STĀVA PLĀNS			
Būves kadastra apzīmējums	Stāva numurs	Stāva augstums	Mērogs
0500 028 1502 001	3	3.03	1:200
Uzmērtāja	<i>A. Smirnova</i>	A. Smirnova	25.04.2008