



BŪVES NOVIETNES SHĒMA

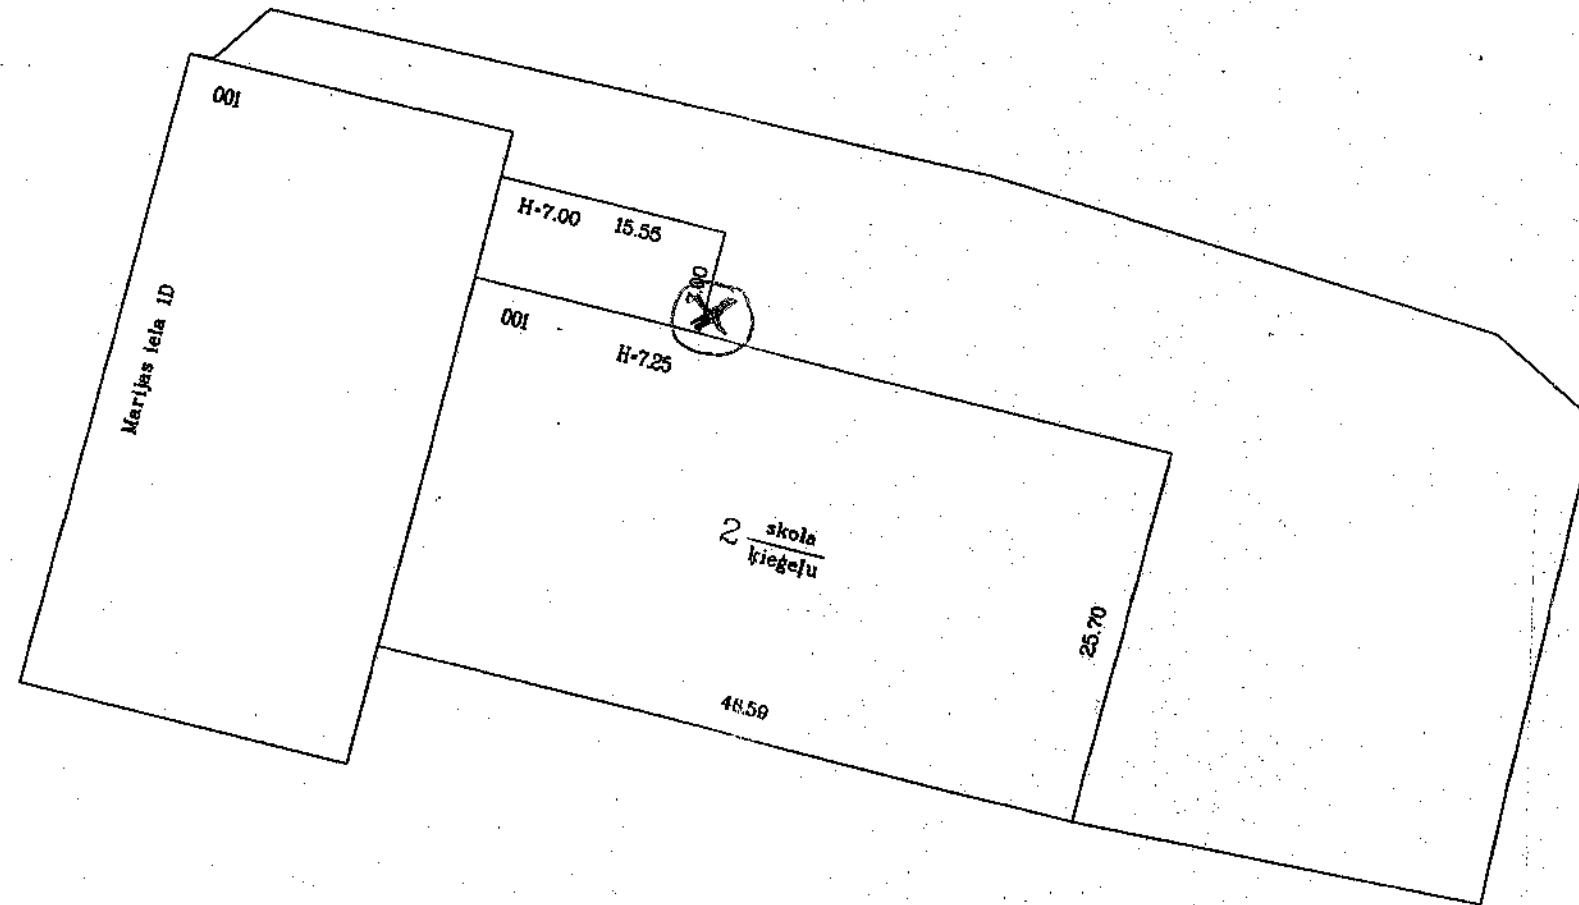

Mērogs 1:500

Būves kadastra apzīmējums 0500 / 003 / 3703 / 001

# BŪVES 1. STĀVA PLĀNA SHĒMA

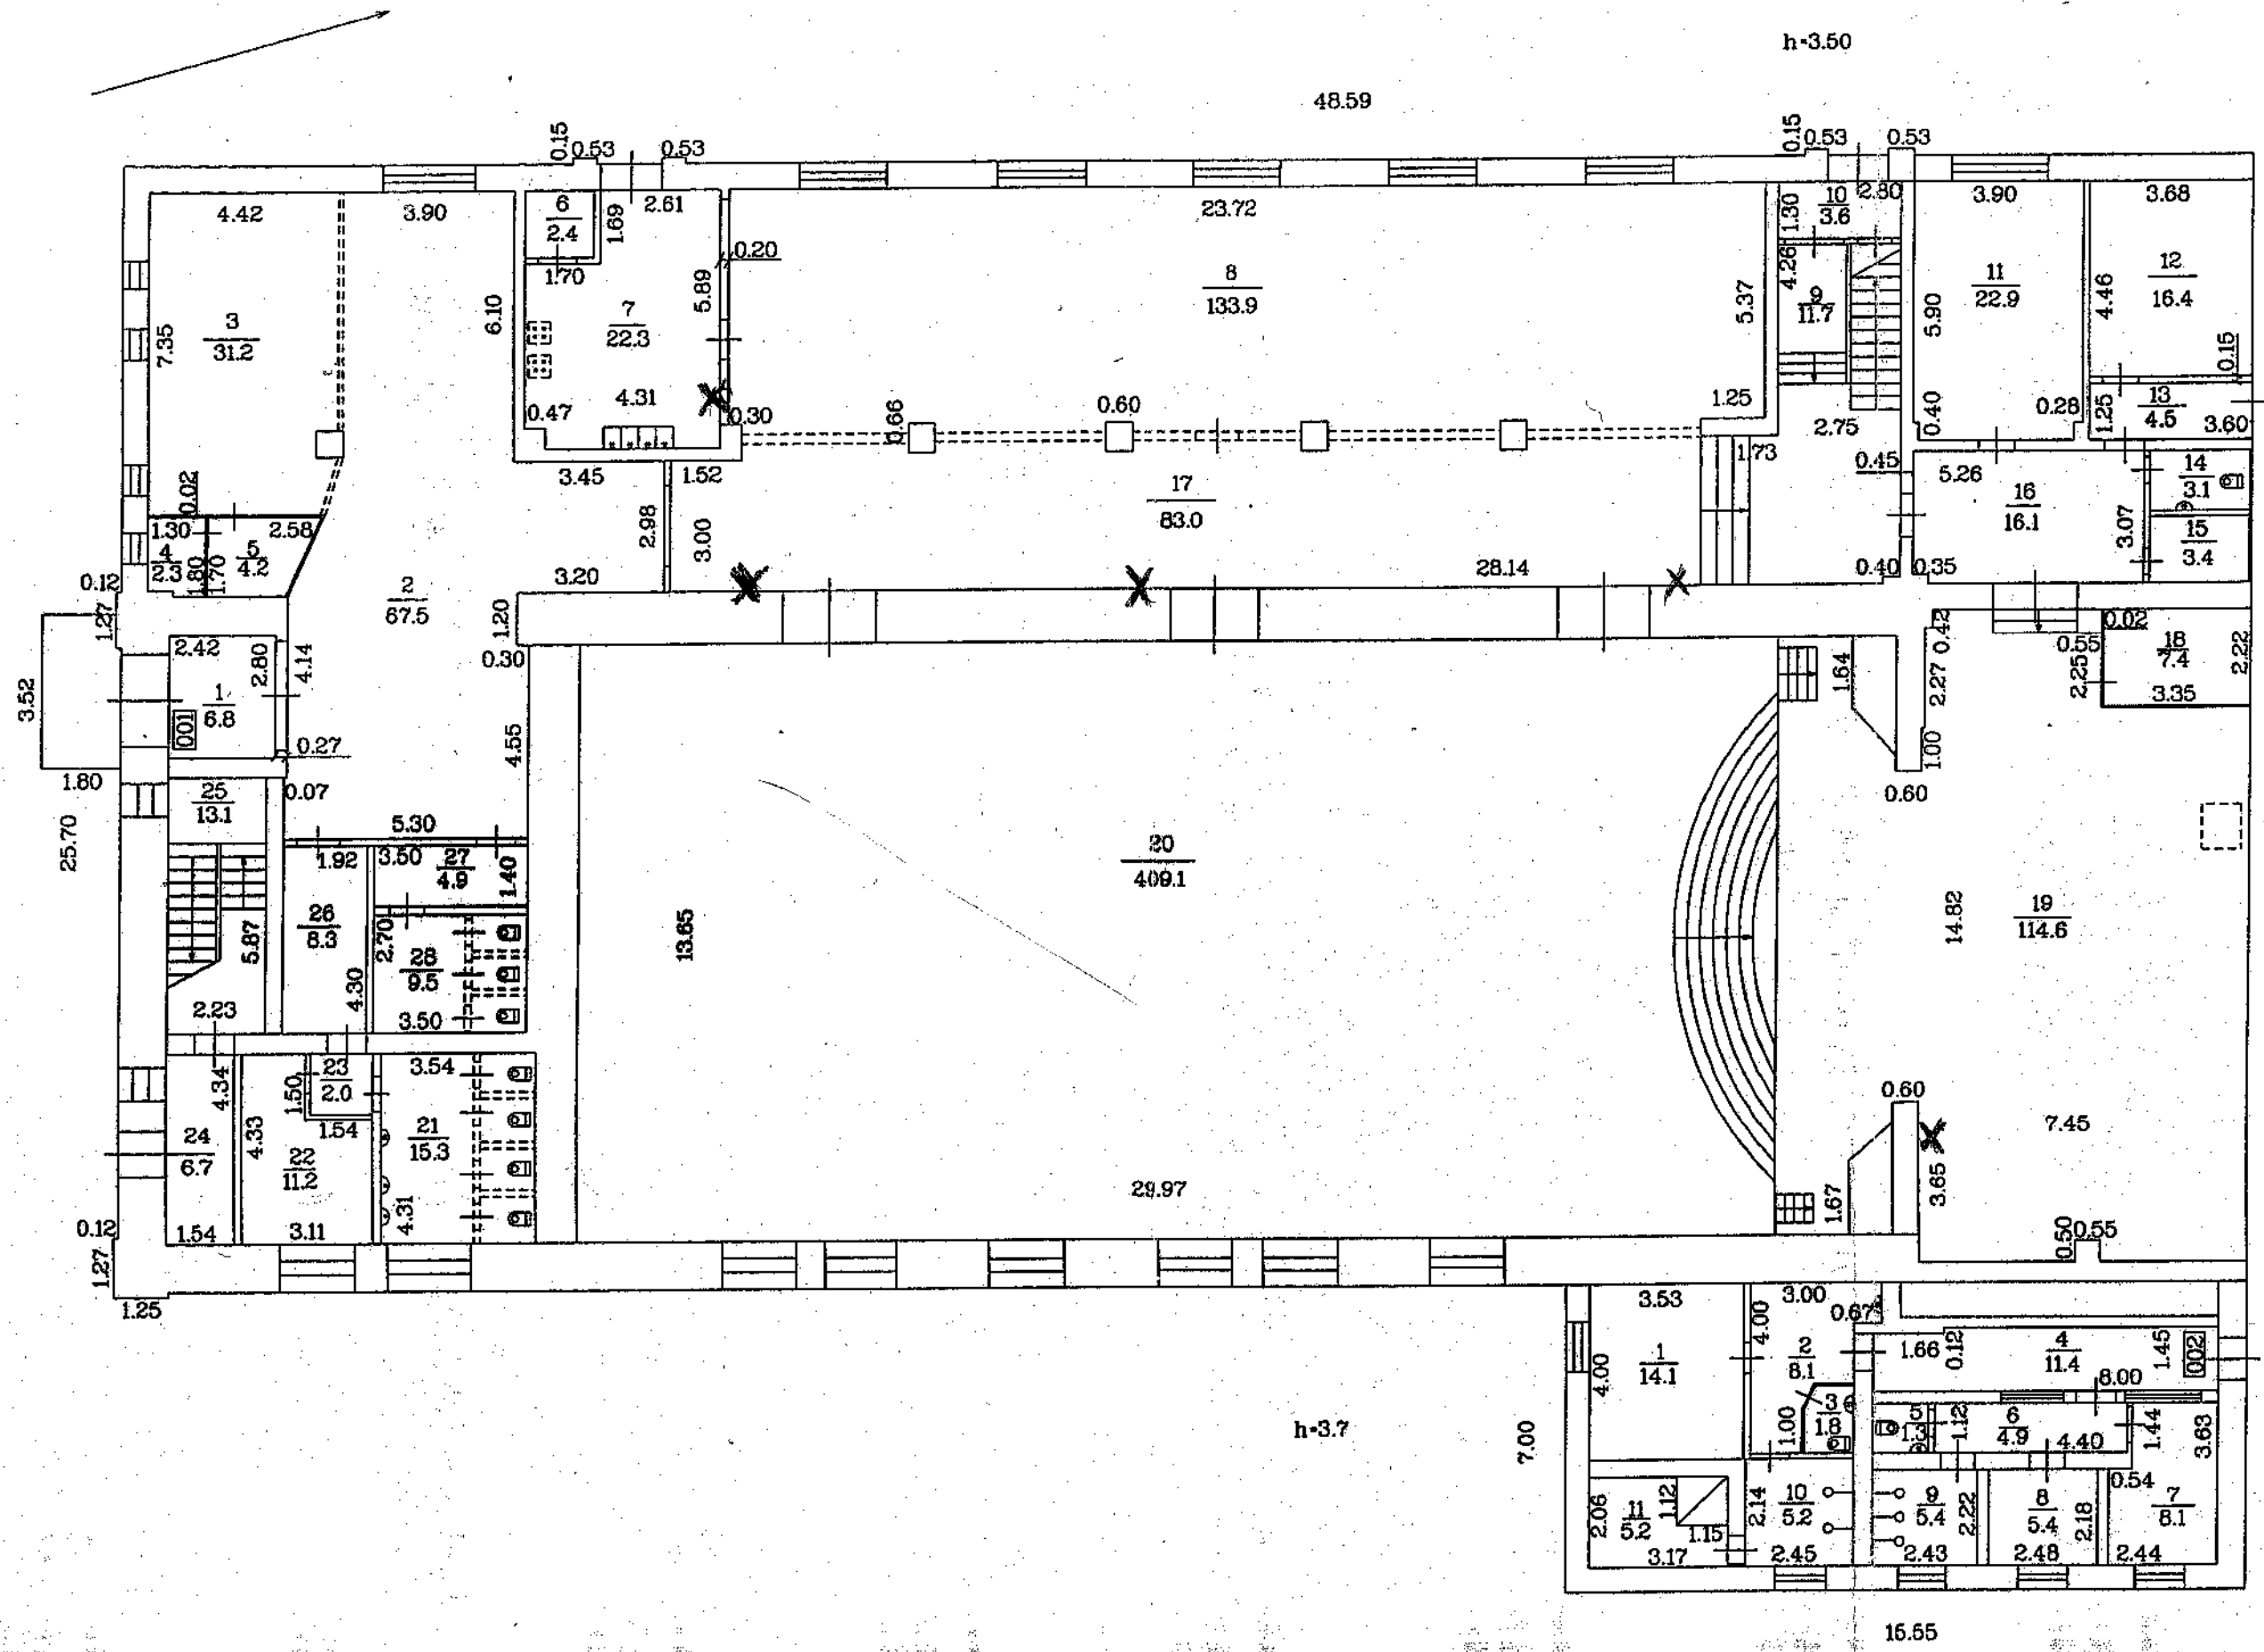


Mērogs 1:150

Būves kadastra apzīmējums 0500 / 003 / 3703 / 001

# BŪVES 2. STĀVA PLĀNA SHĒMA

h-3.15

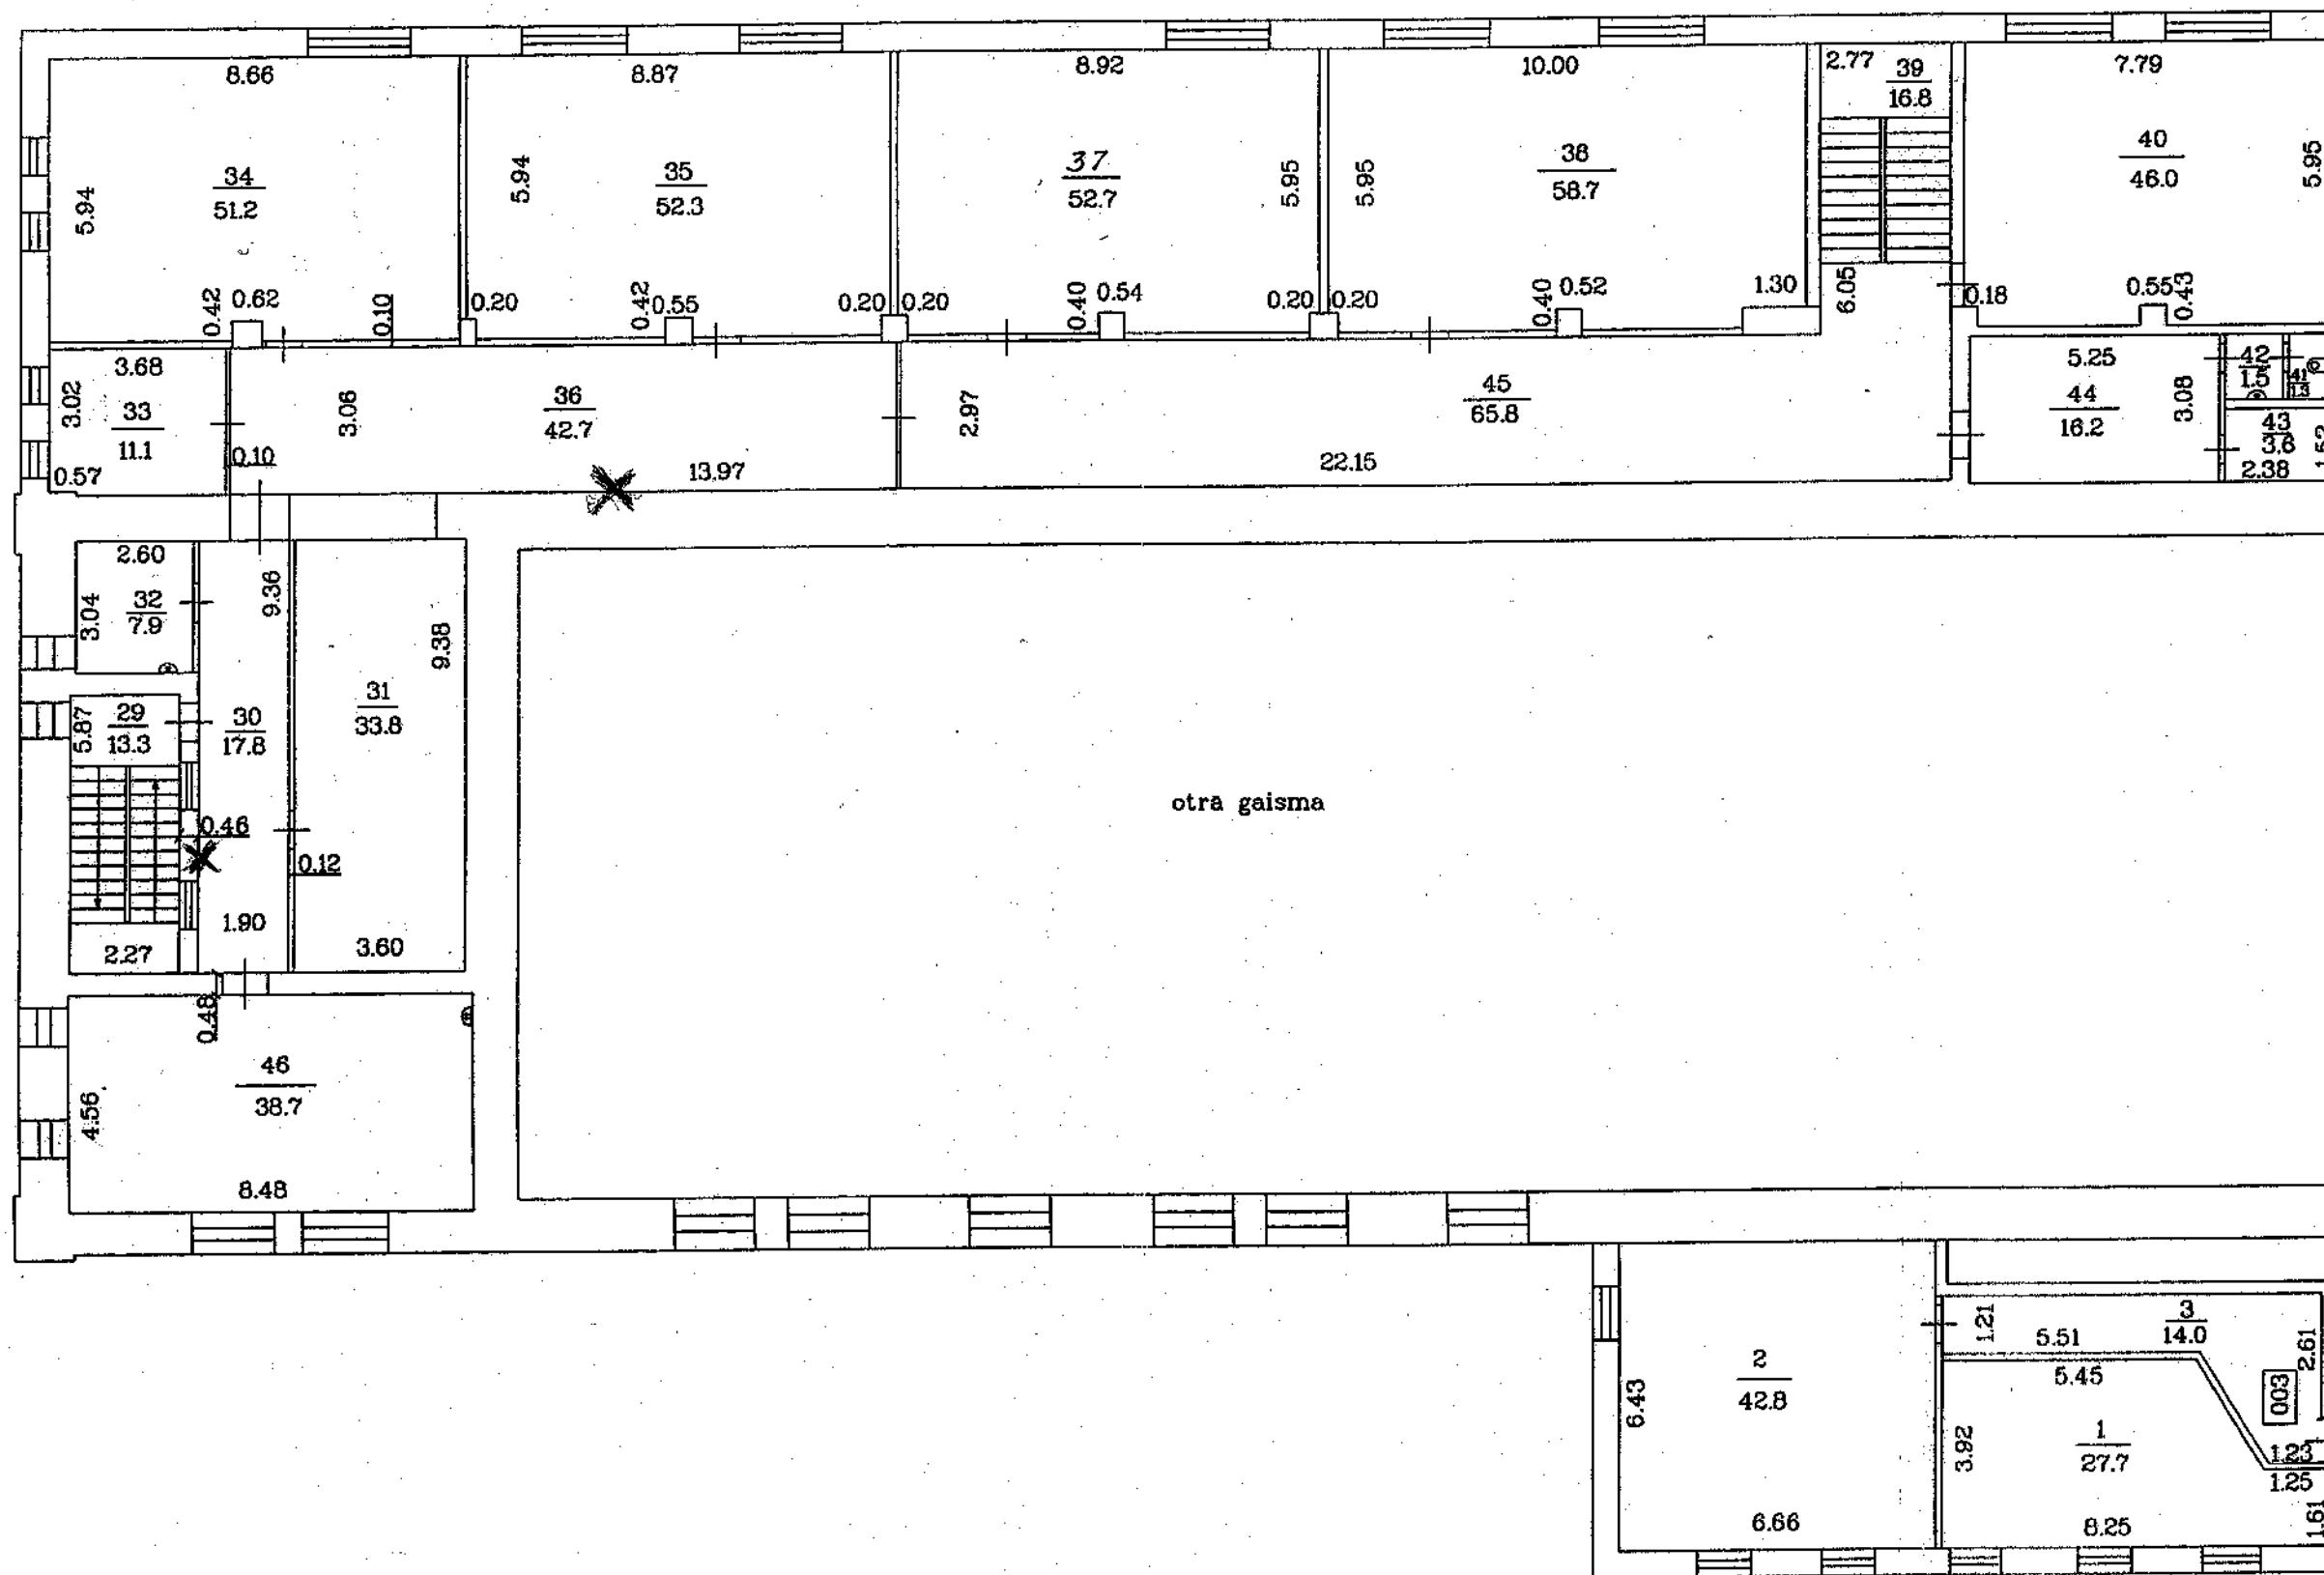

Mērogs 1:150

Būves kadastra apzīmējums 0500 / 003 / 3703 / 001