


BUVĒS 1. STĀVA PLĀNA SHĒMA

h=2.50

pagrabs

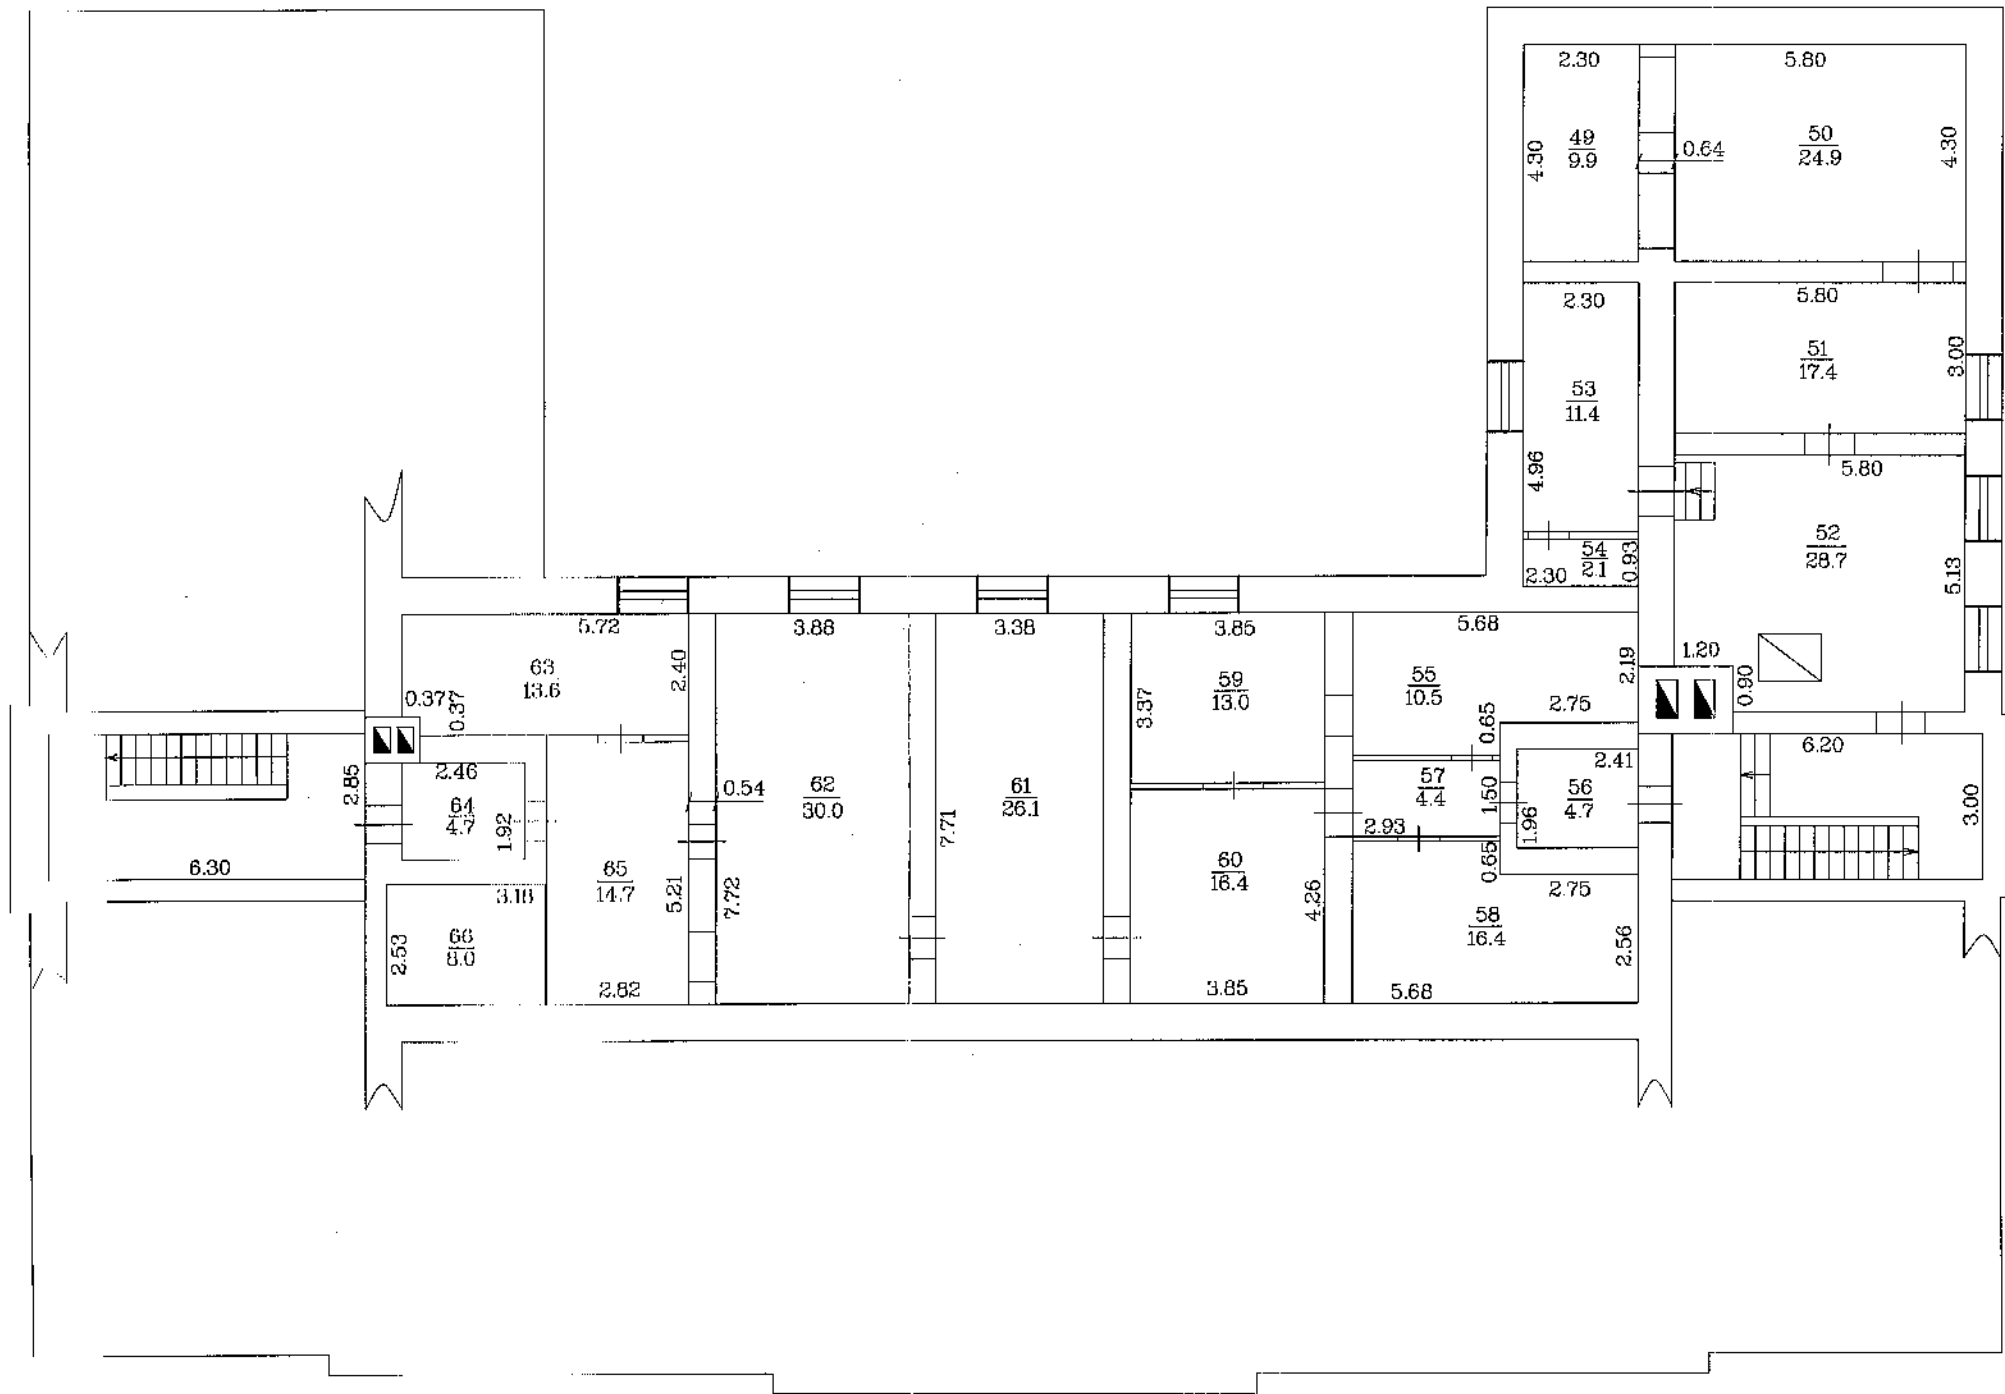


Mērogs 1:50

Būvniecības apzīmējums 0500 / 001 7813 001

BUVĒS 1. STĀVA PLĀNA ŠHEMA

h=3.50

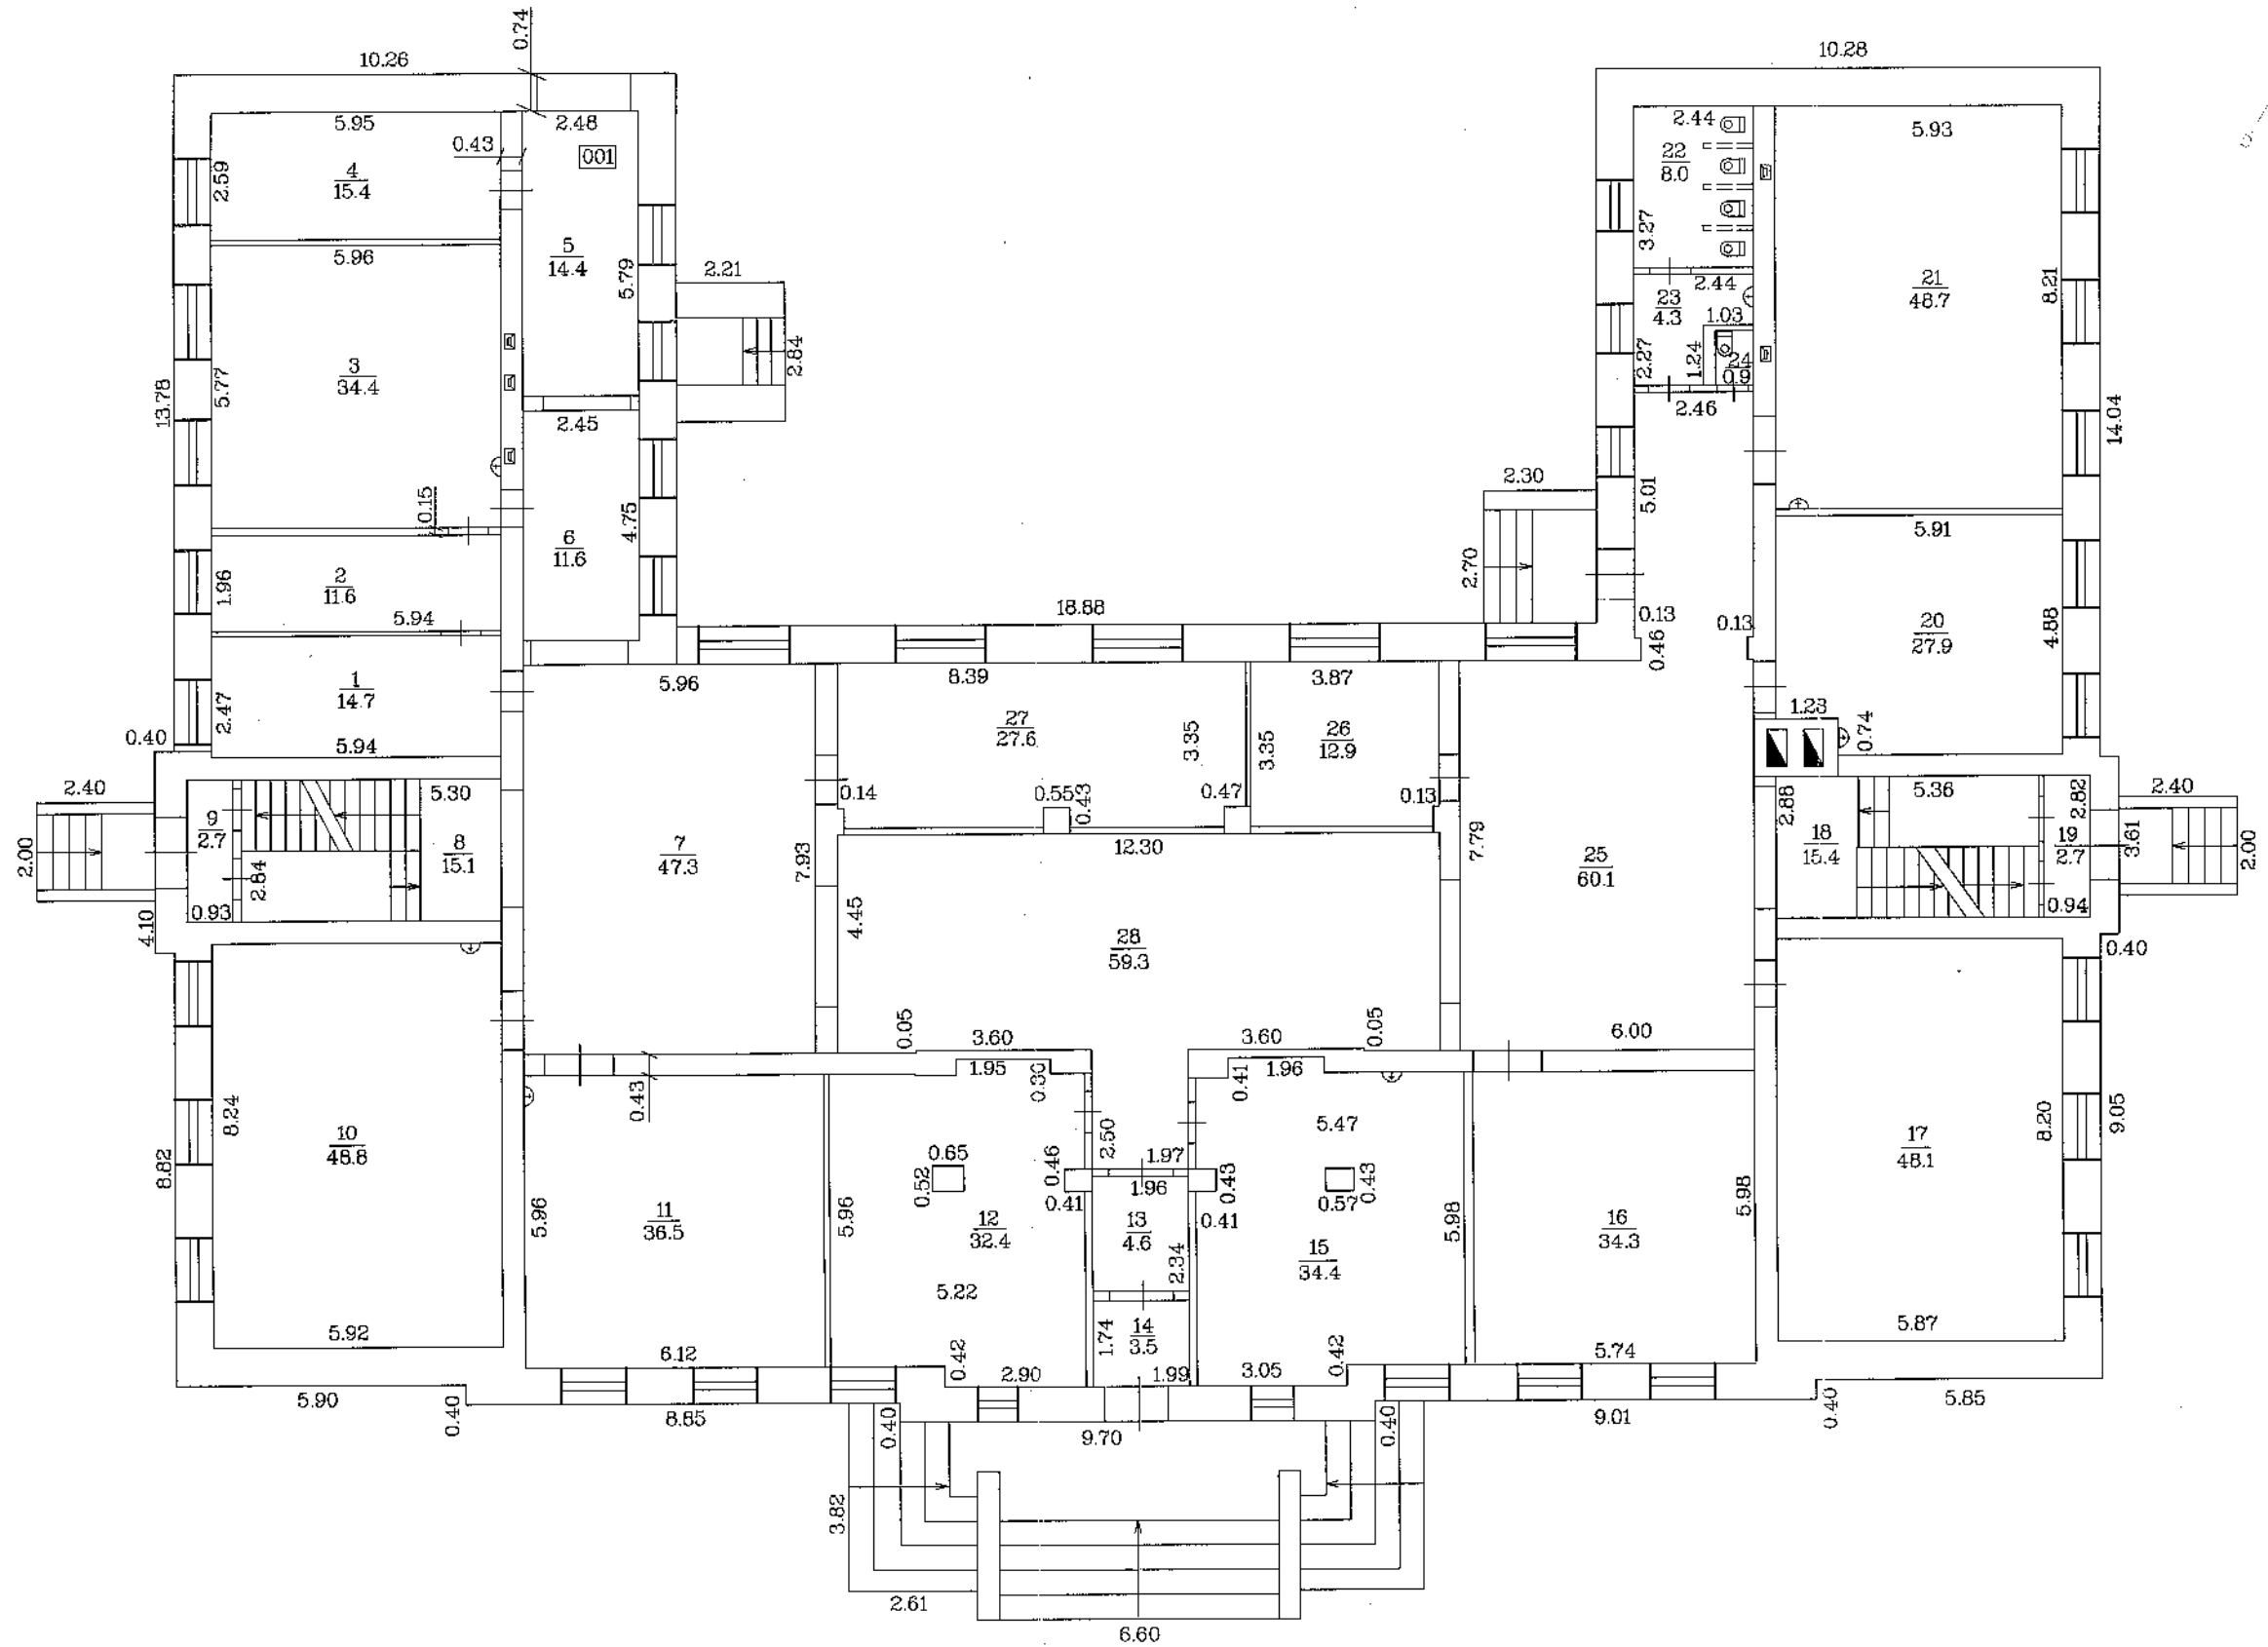


Mērogs 1:50

Buves kadastra apzīmējums 0500 / 001 / 7813 / 001

BŪVES 2. STĀVA PLĀNA SHĒMA

h=3.48
h=4.04

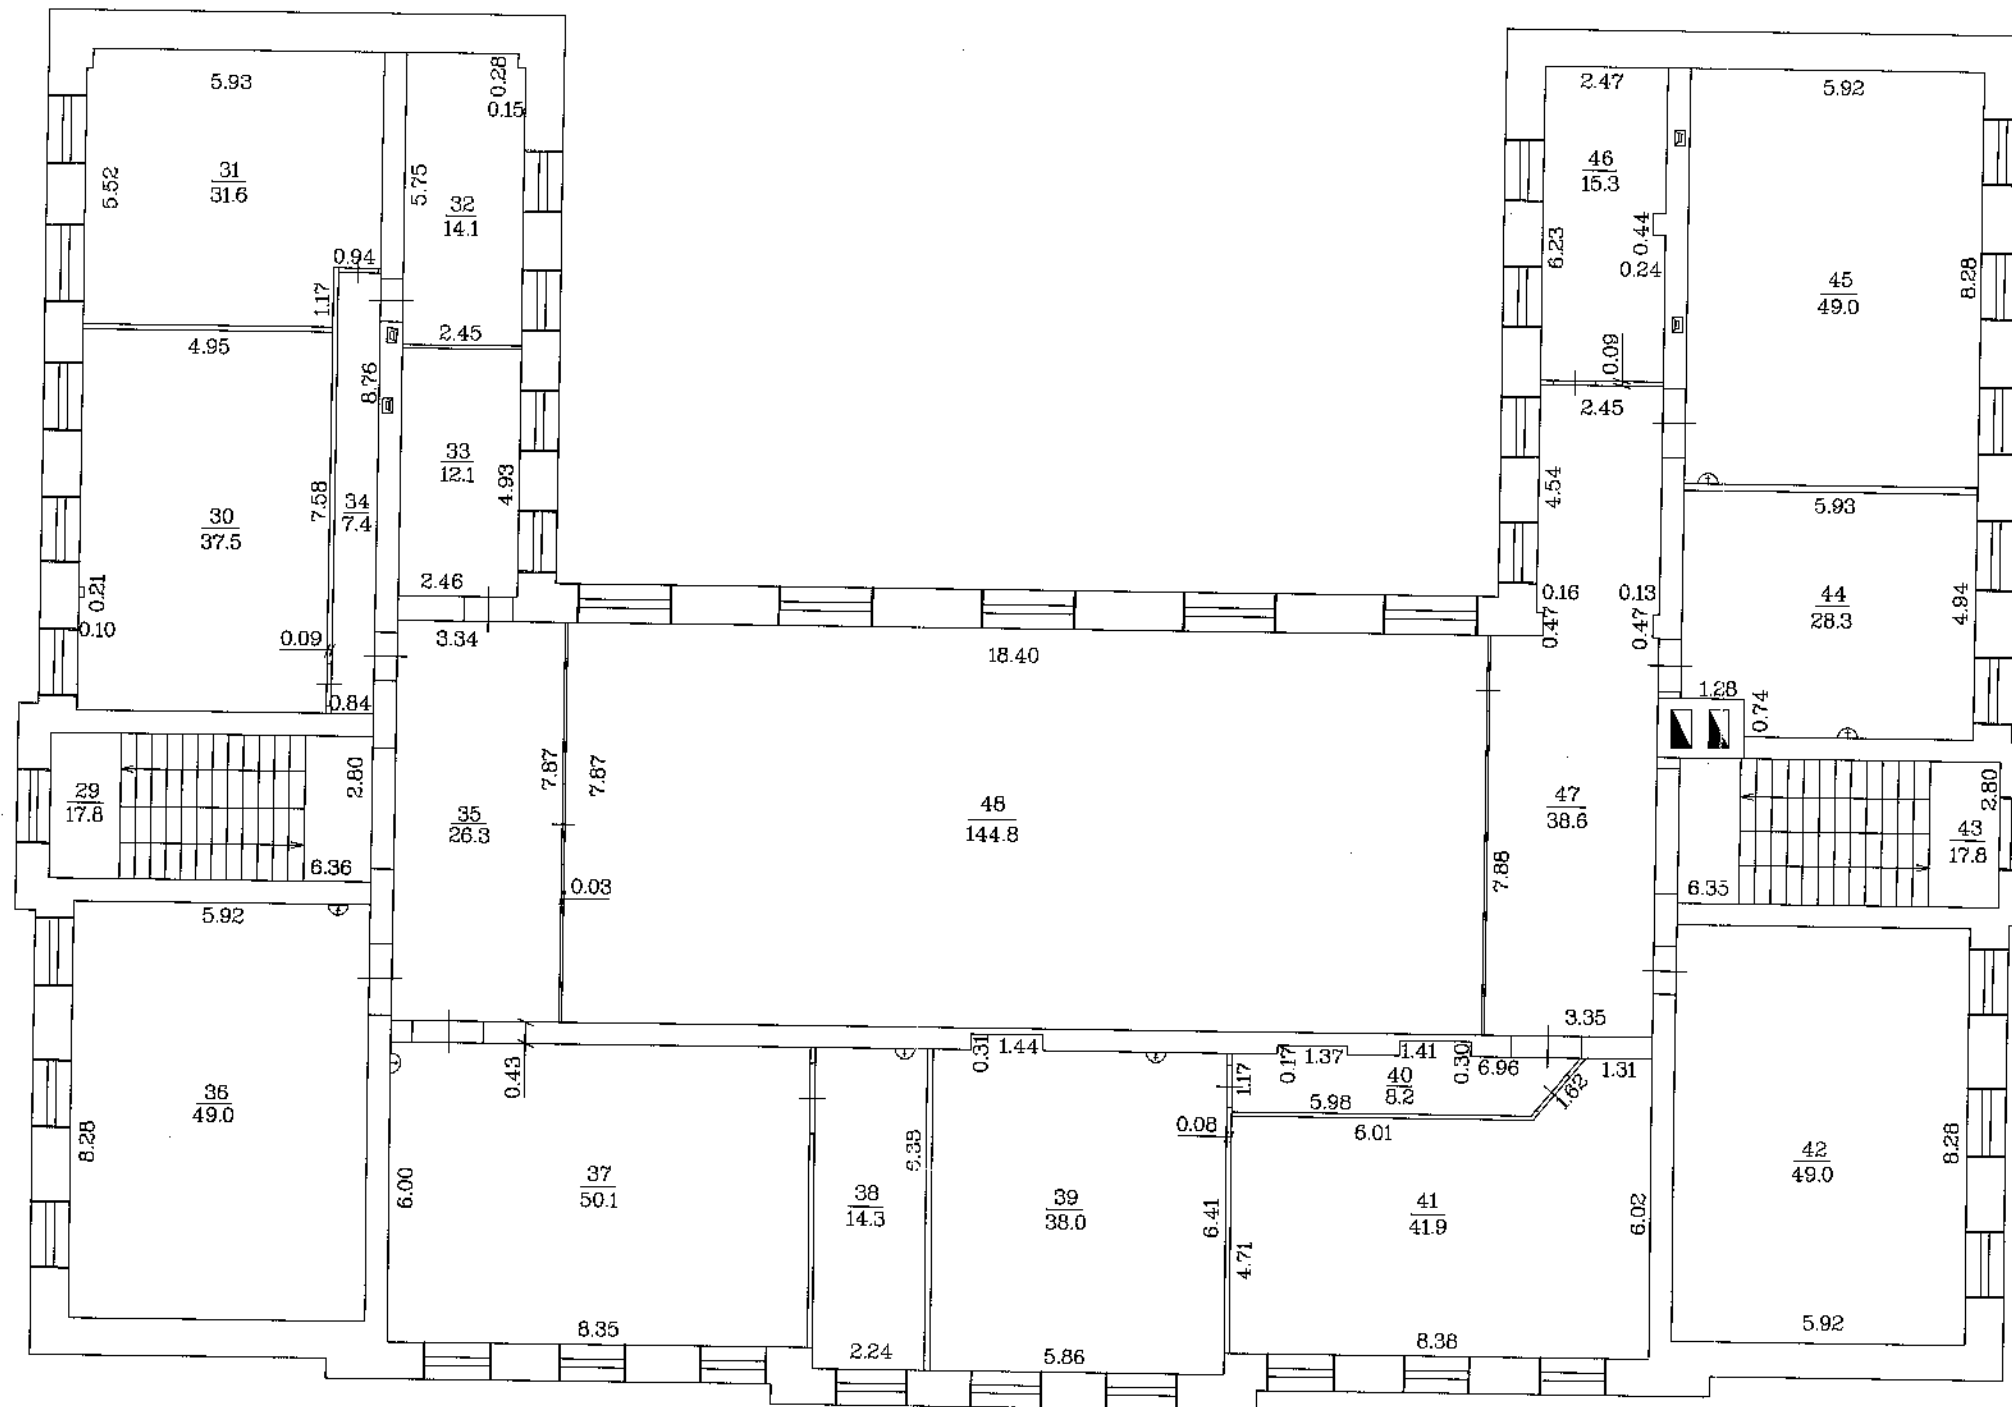

Mērogs 1:50

Būves kadastra apzīmējums 0500 / 001 / 7813 / 001