



BŪVES -1 STĀVA PLĀNA SHĒMA

$h = 2.55$

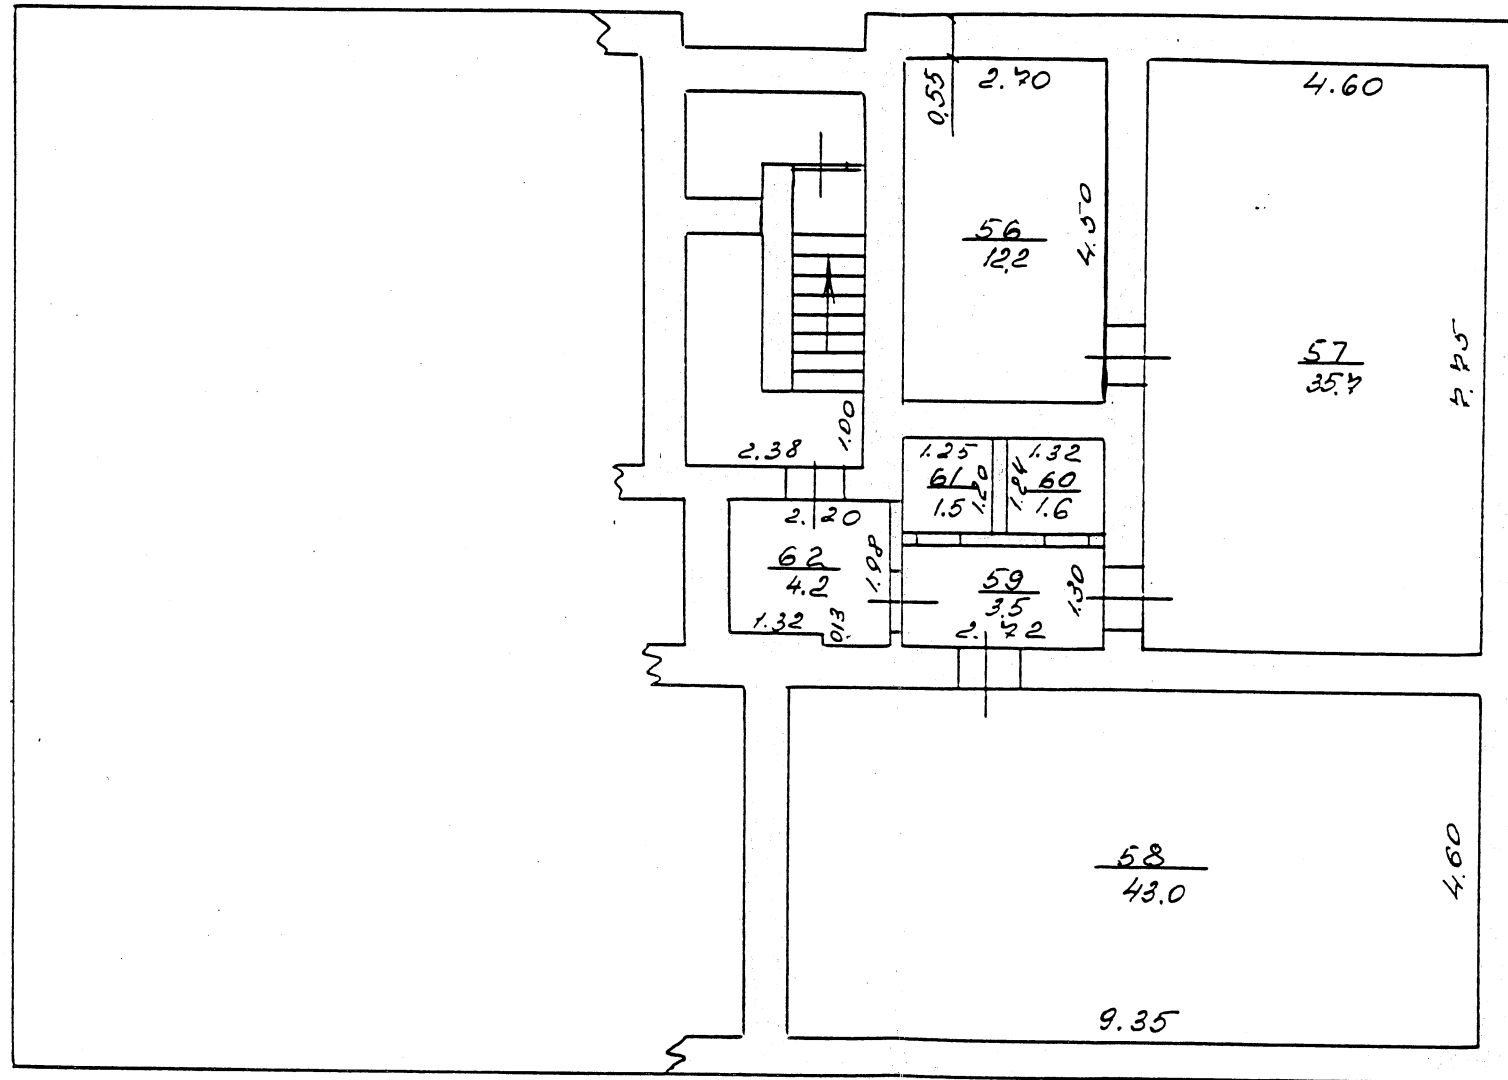


BŪVES / STĀVA PLĀNA SHĒMA

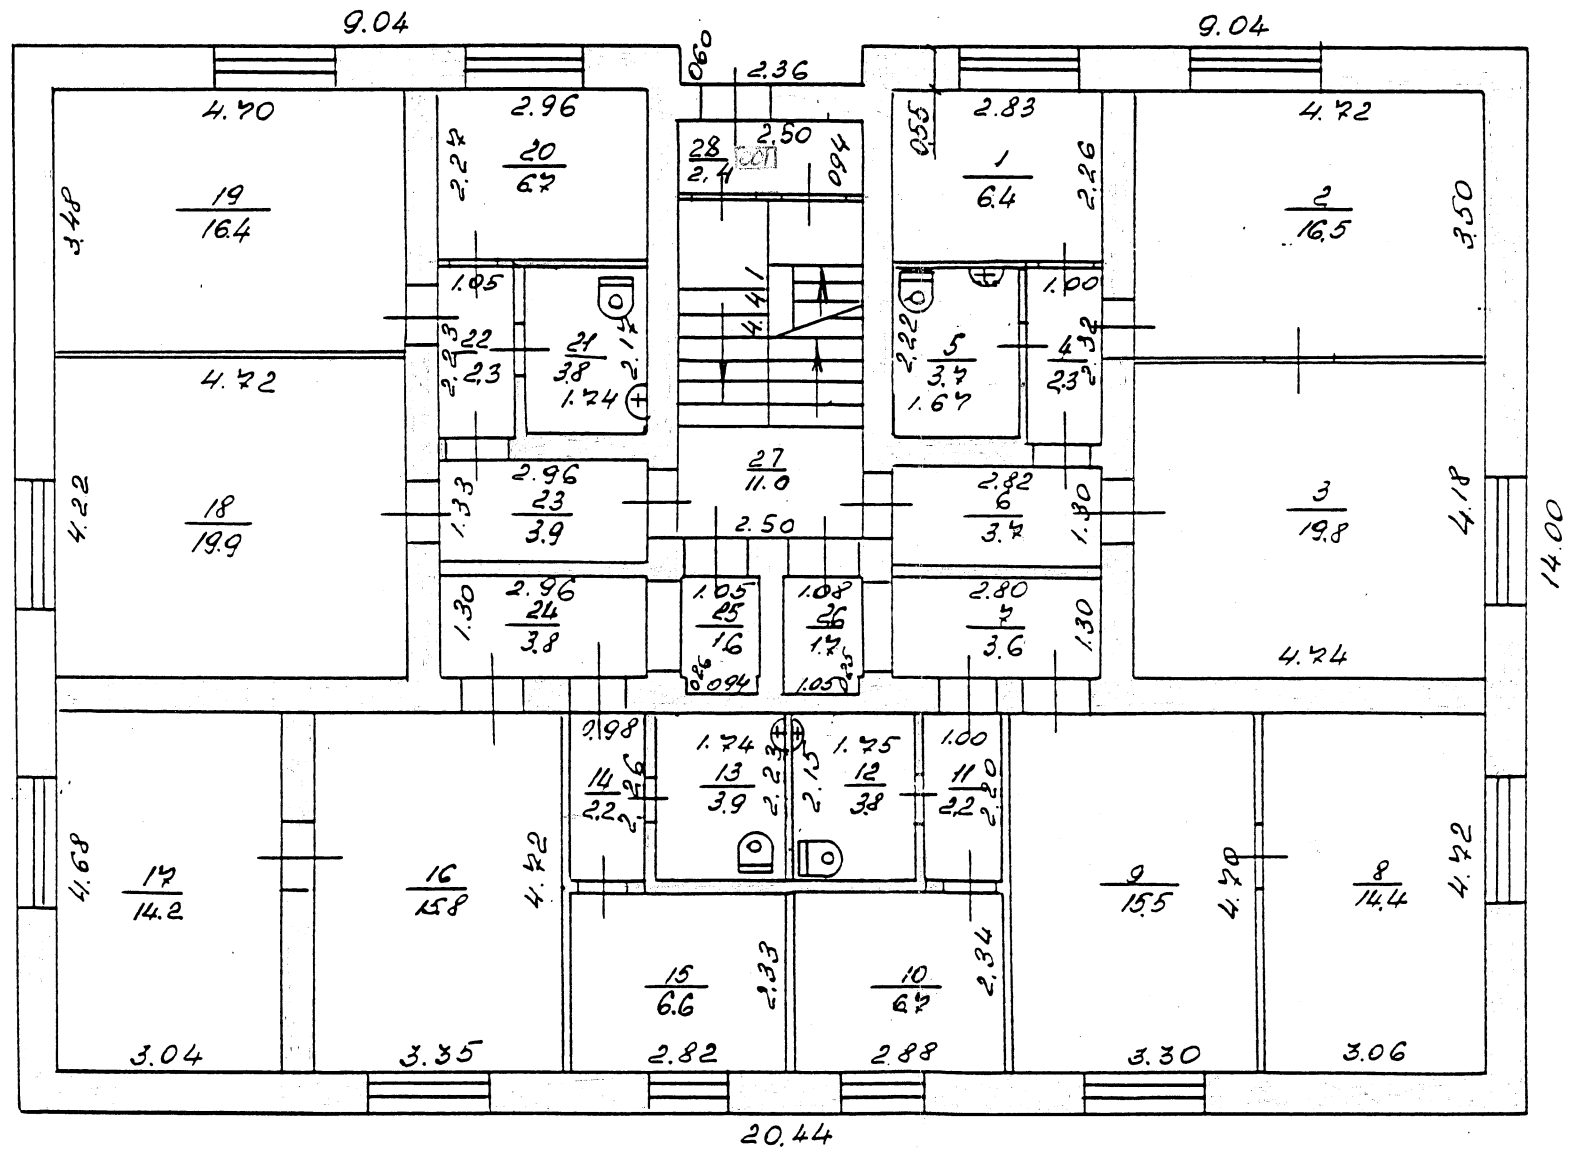

h = 3.00

BŪVES 2 STĀVA PLĀNA SHĒMA

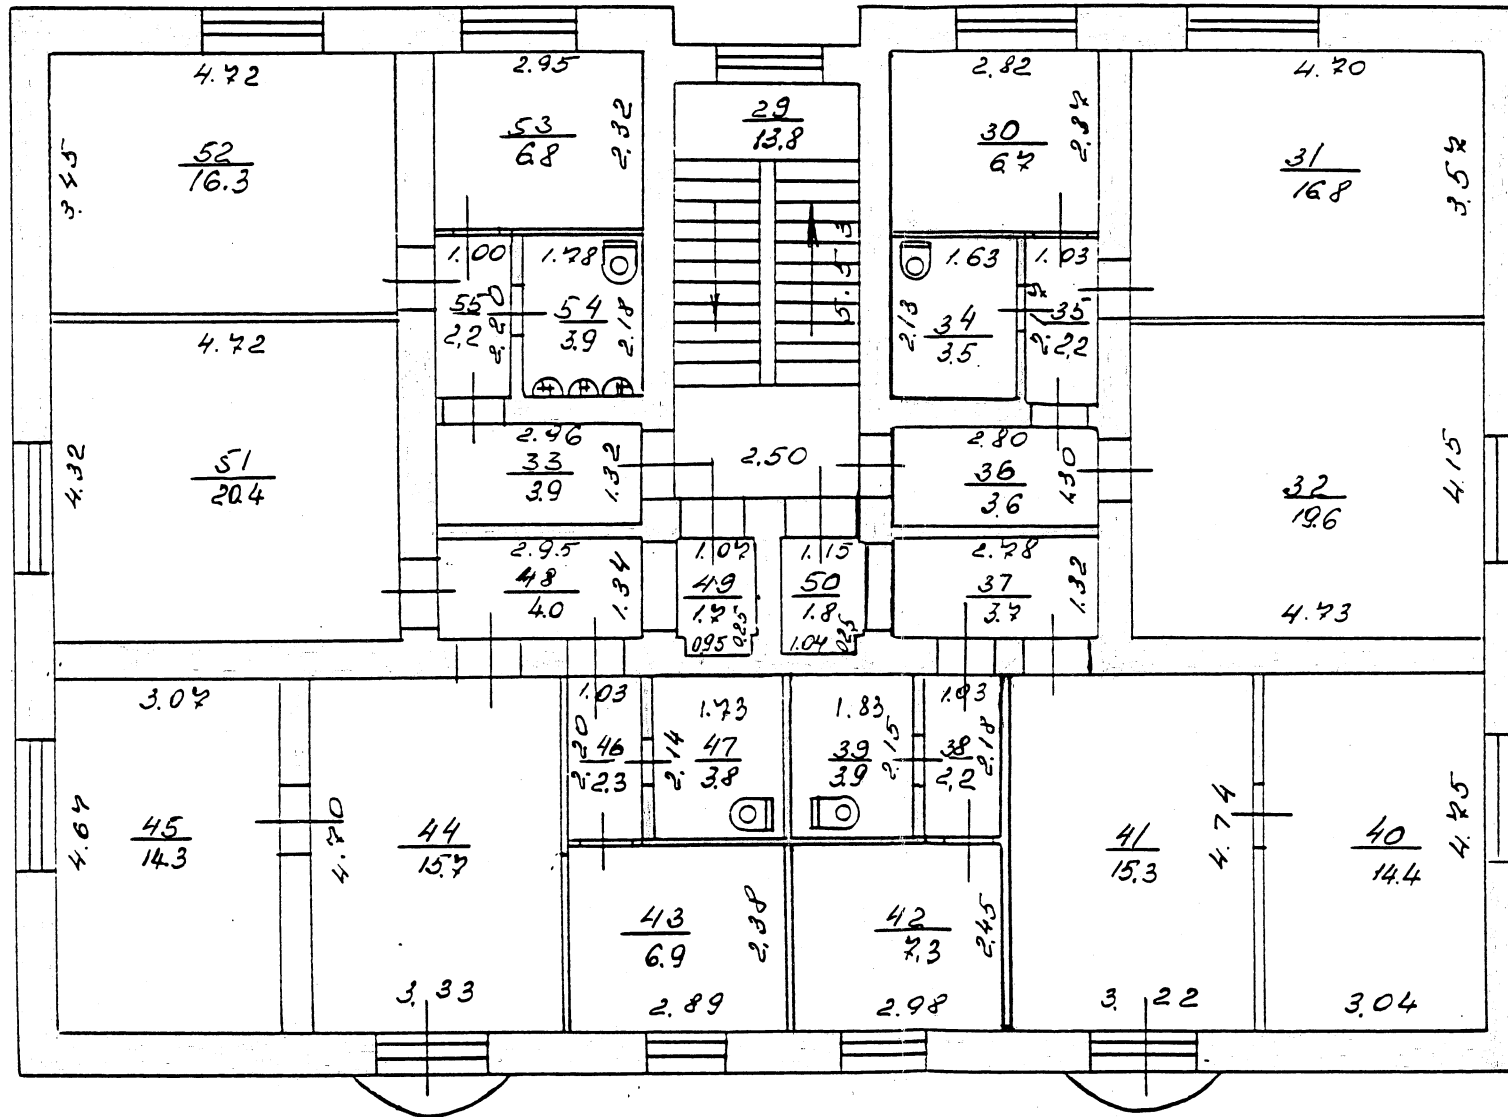

h = 3.00

Būves kadastra apzīmējums: 0500 | 029 | 3301 | 006