





# BŪVES -1- STĀVA PLĀNA SHĒMA

Pagrabs  
h-3.30




Būves daļējuma shēma

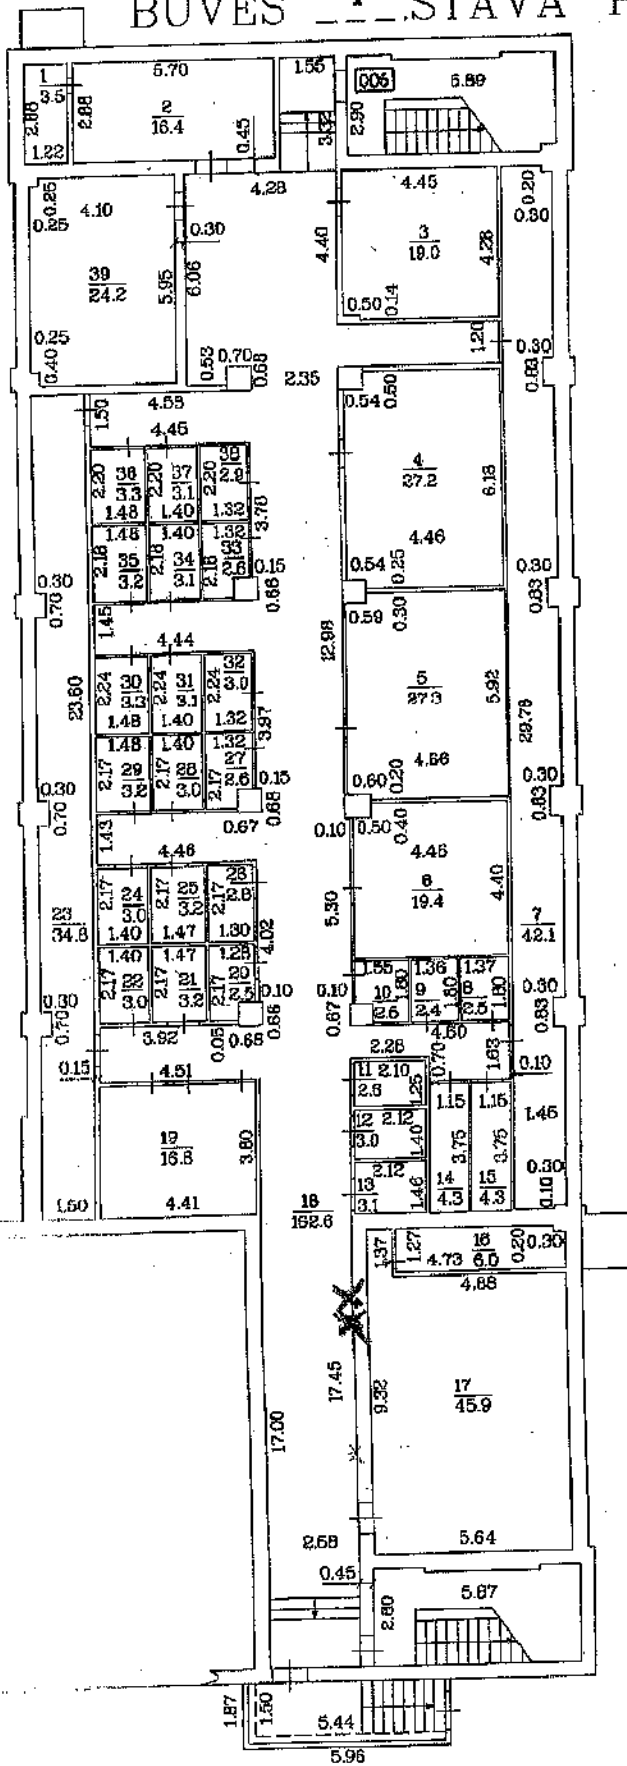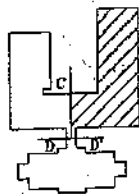


Mērogs 1:200

Būves kadastra apzīmējums 0500 / 013 / 3502 / 001

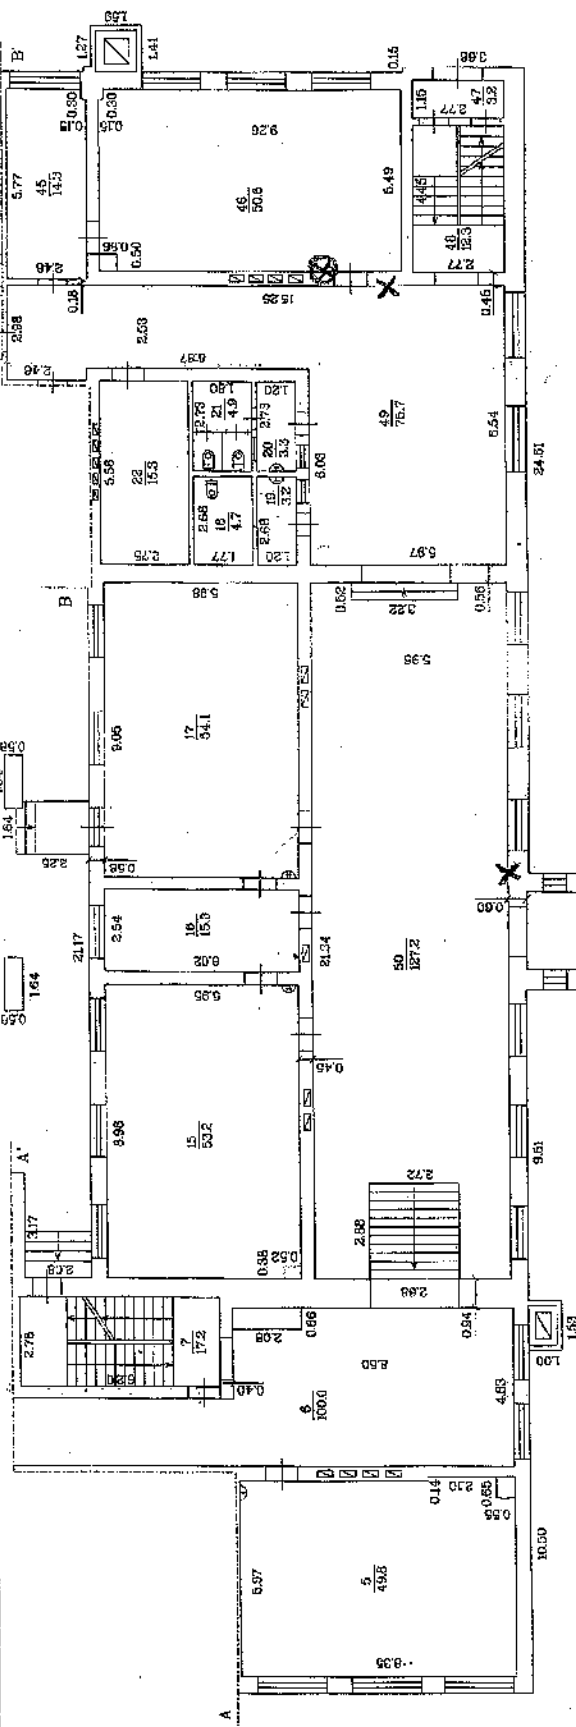


1. STAVA PLANA ŠHEMA

Būves daļējama shēma

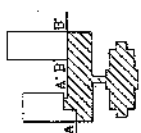

- h-2.80
- h-3.75
- h-4.15
- h-3.80

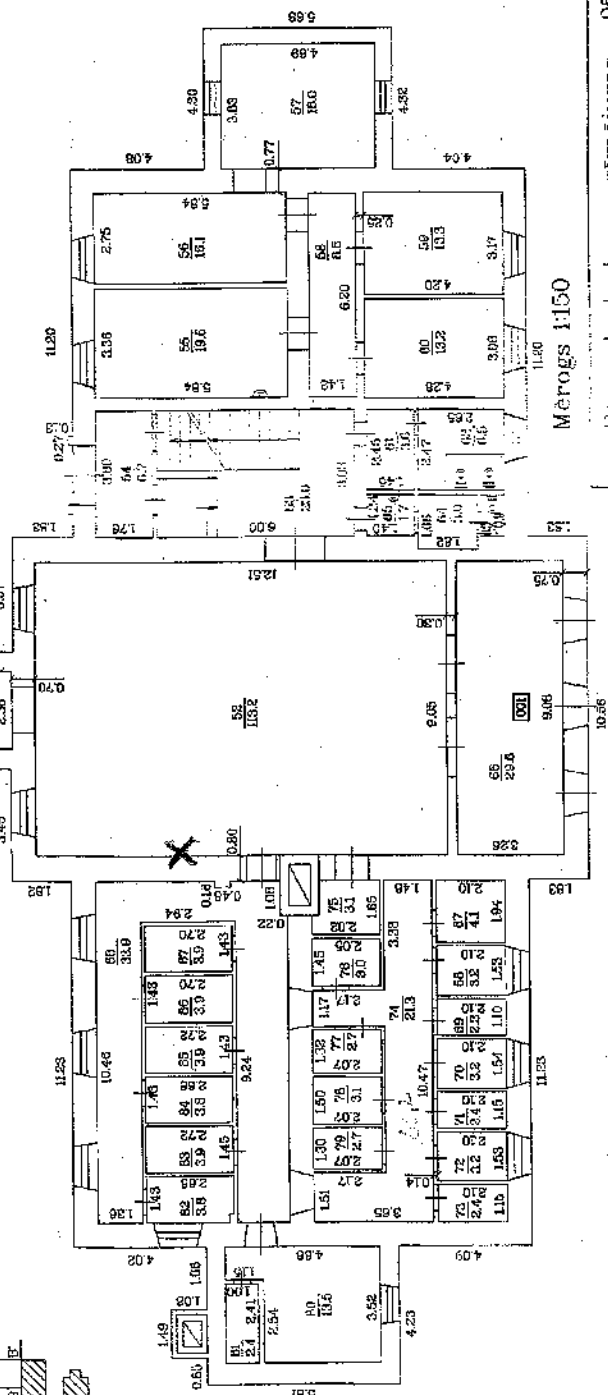



Mērogs 1:50

# BŪVES 1.STĀVA PLĀNA SHĒMA



h=2.80

Būves daļējuma shēma

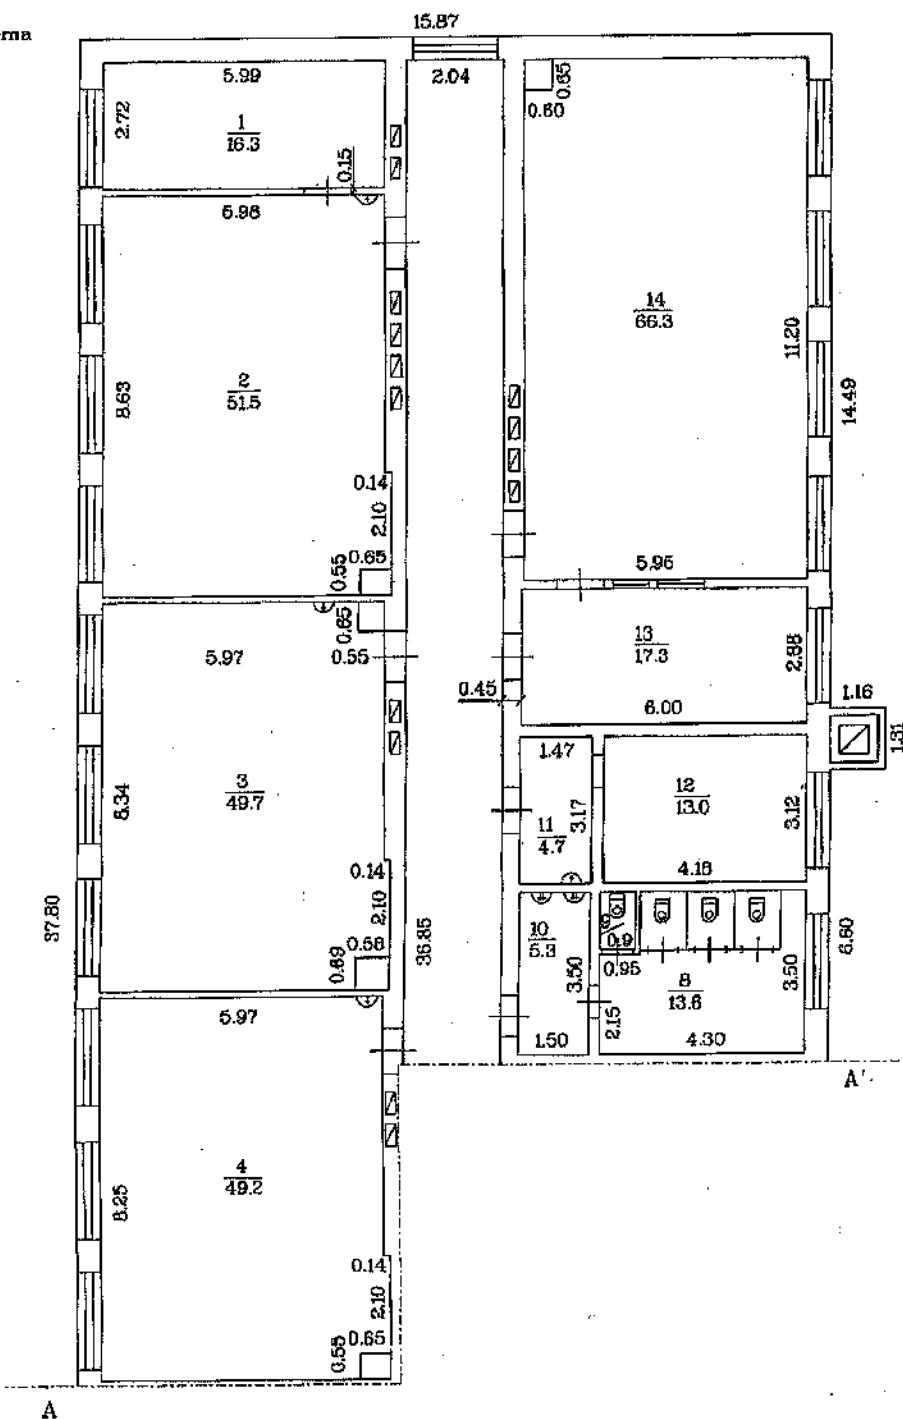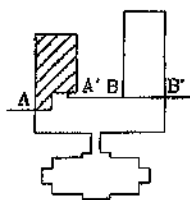


Mērogs 1:150

Būves kadastra apzīmējums 0500 / 013 / 3502 / 001

11

# BŪVES 1.STĀVA PLĀNA SHĒMA

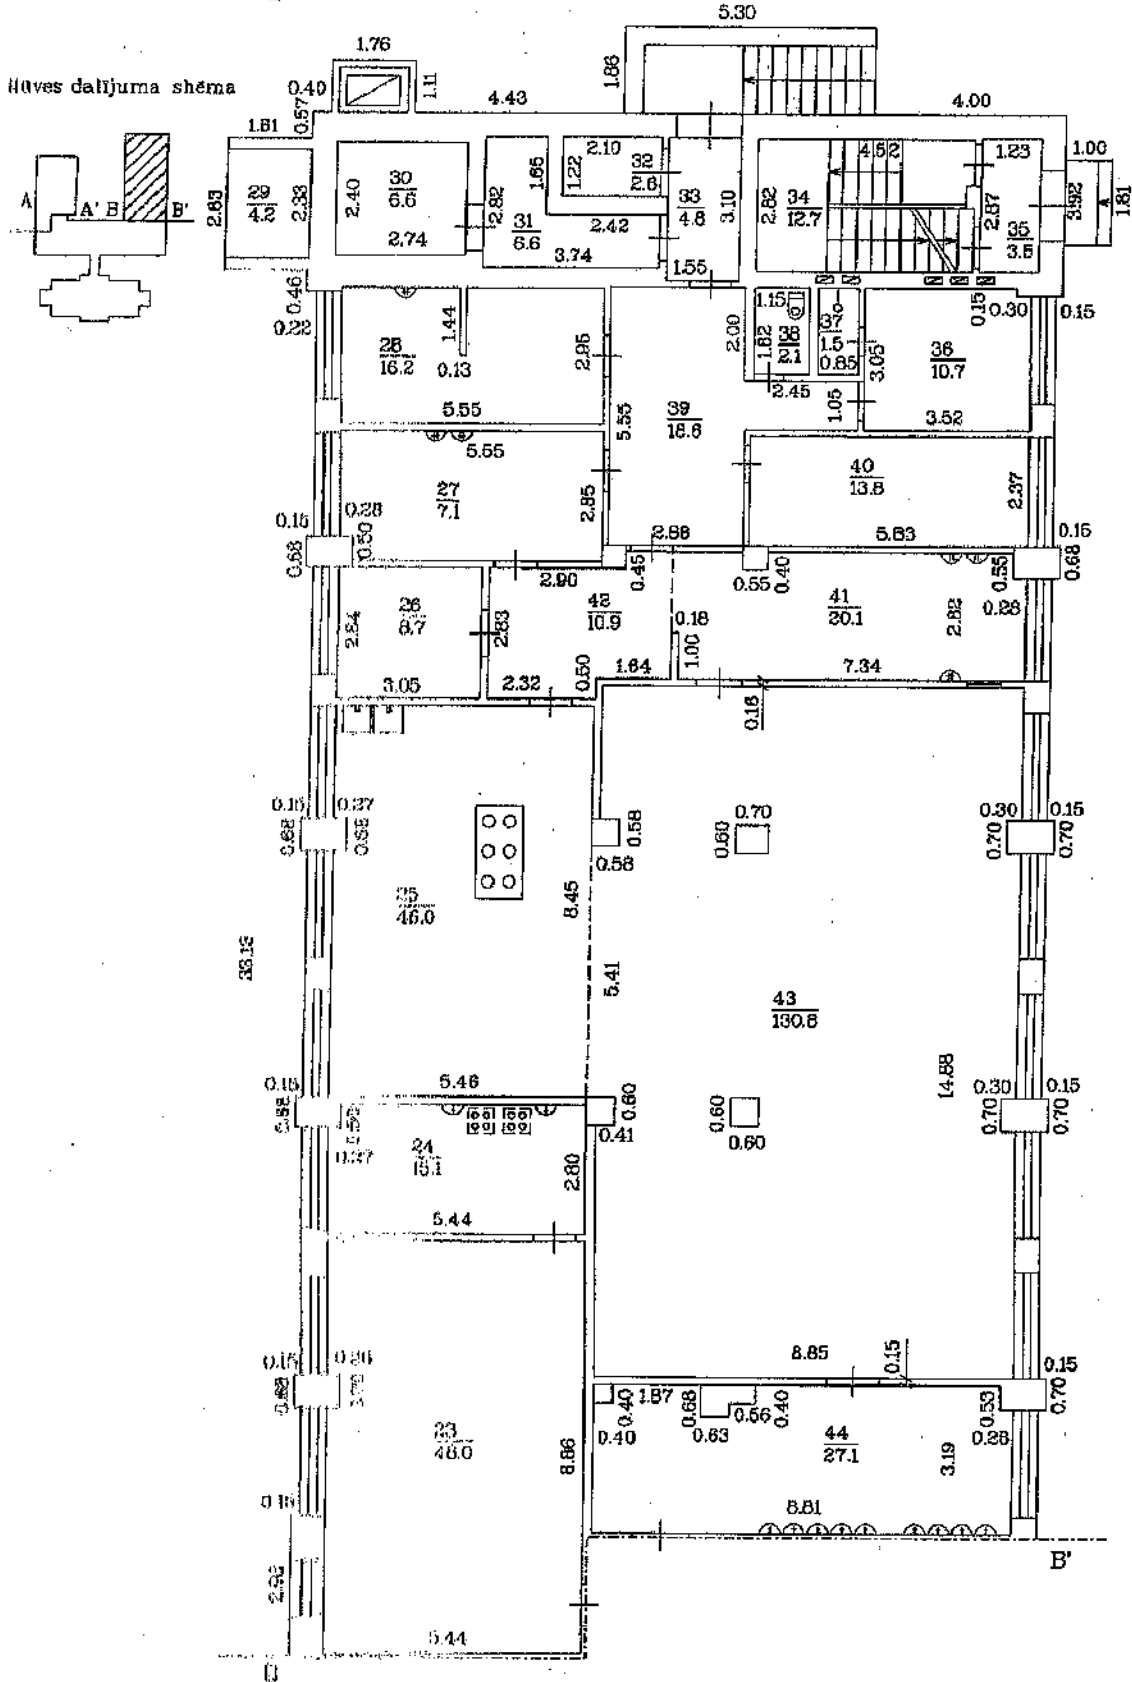

Mērogs 1:150



Būves kadastra apzīmējums 0500 / 013 / 3502 / 001

# BŪVES <sup>2</sup>.STĀVA PLĀNA SHĒMA



h-3.80

Būves daļējuma shēma

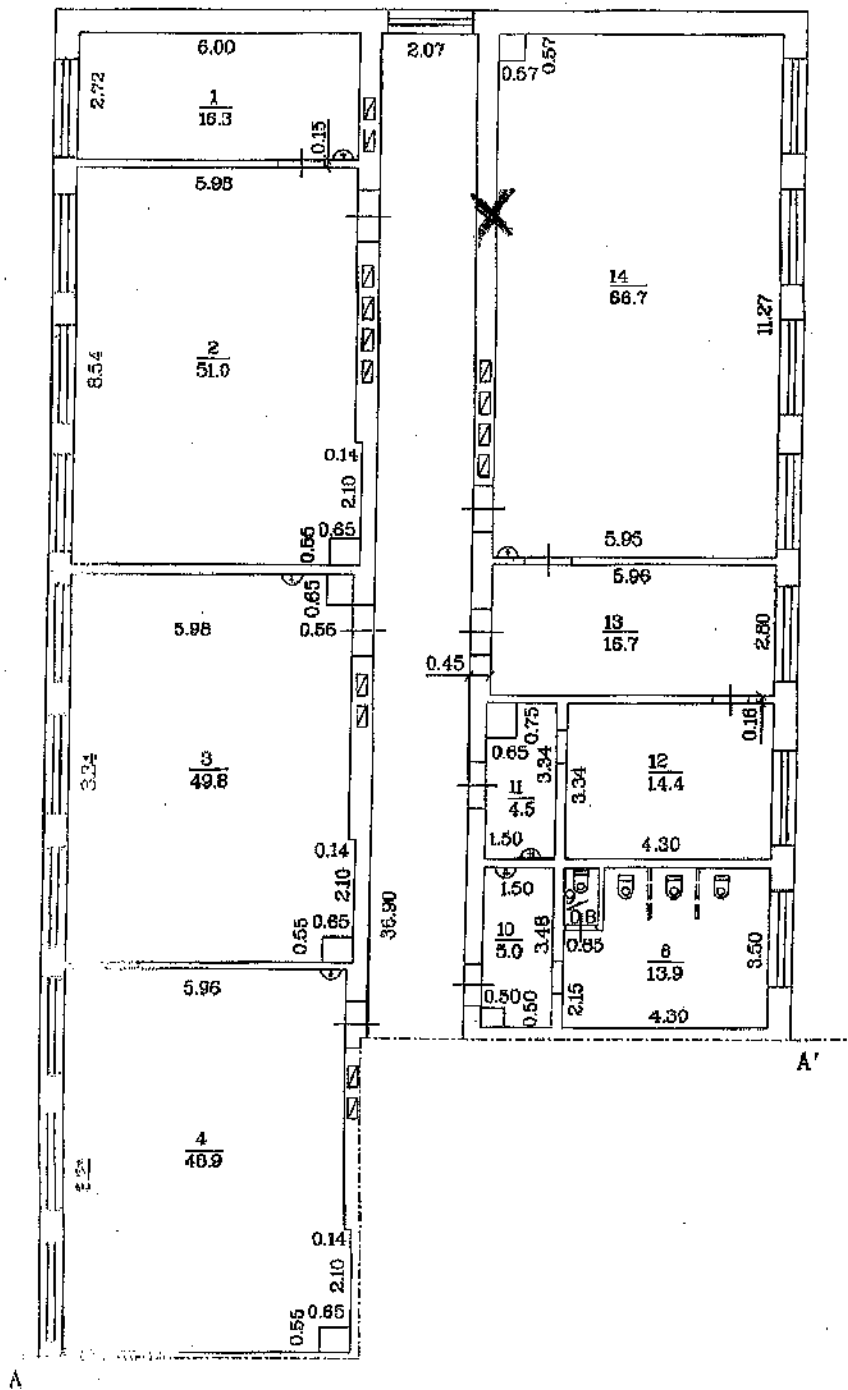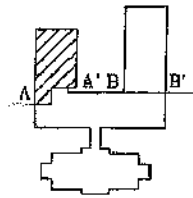

Mērogs 1:150



Būves kadastra apzīmējums 0500 / 013 / 3502 / 001

# BŪVES 2. STĀVA PLĀNA SHĒMA



h-6.30  
h-3.00


Būves daļējuma shēma

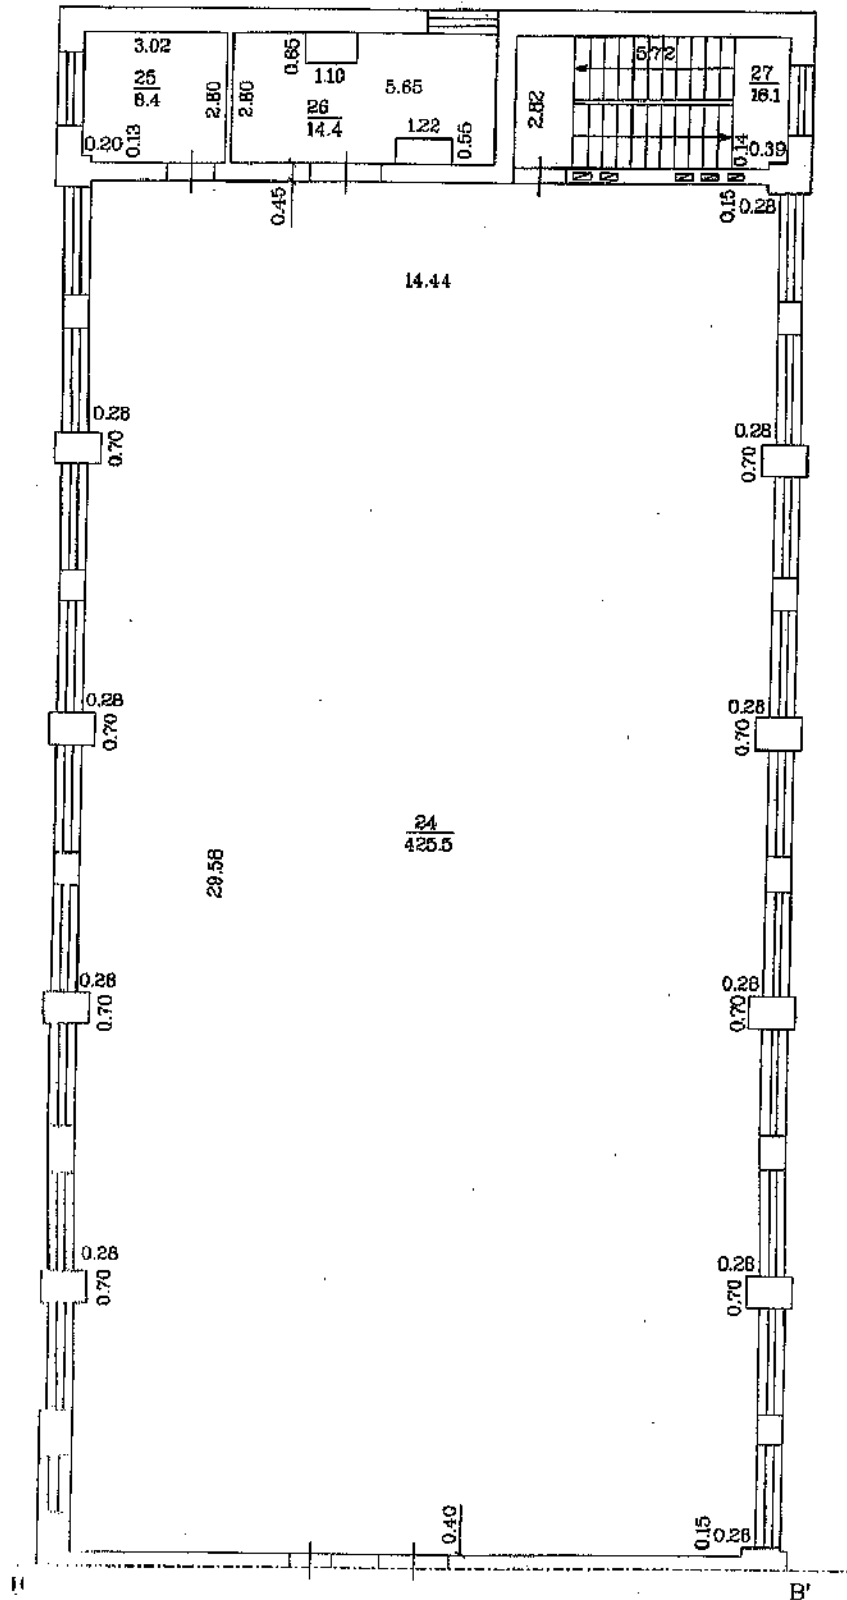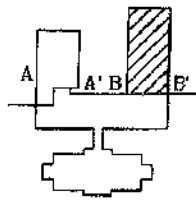


Mērogs 1:150

Būves kadastra apzīmējums 0500 / 013 / 3502 / 001

BOVES 2 STAVA PLANA SHEMA

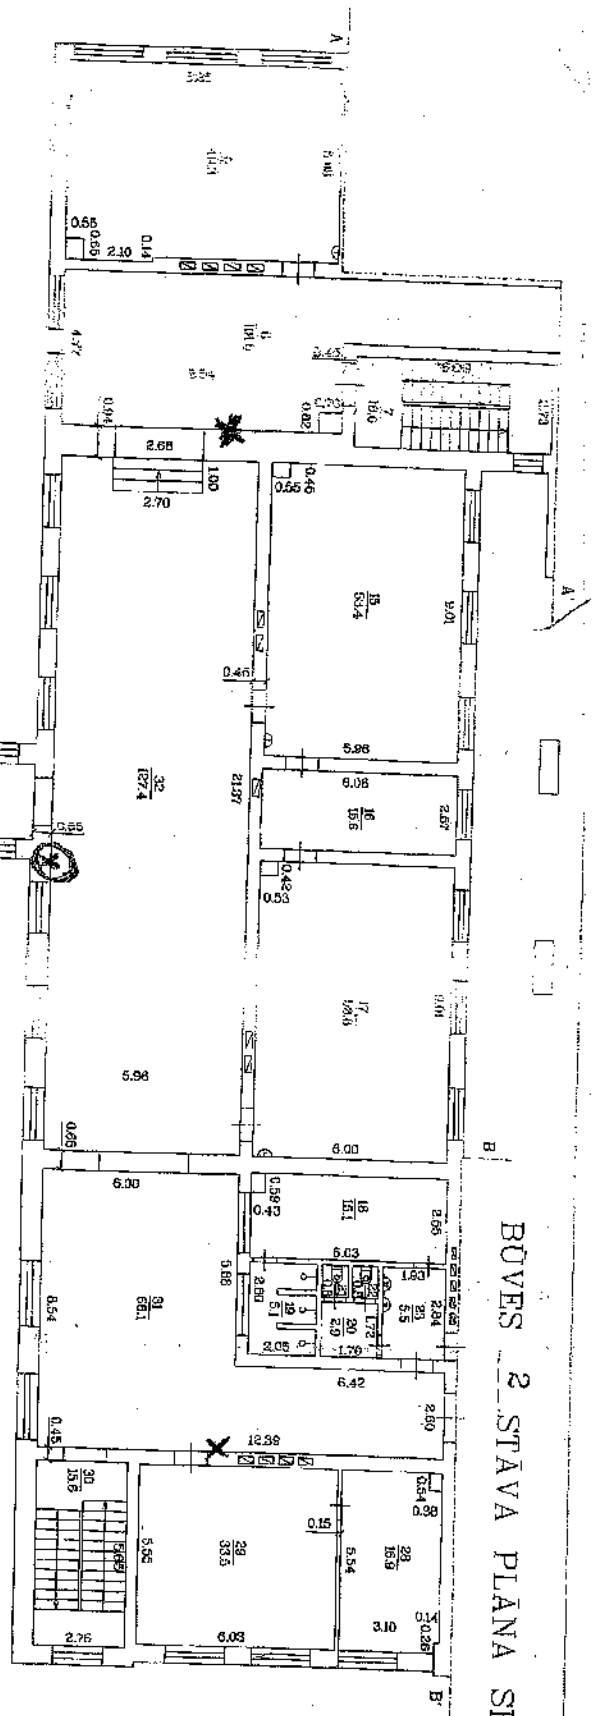

divēsi pielikumi shēma

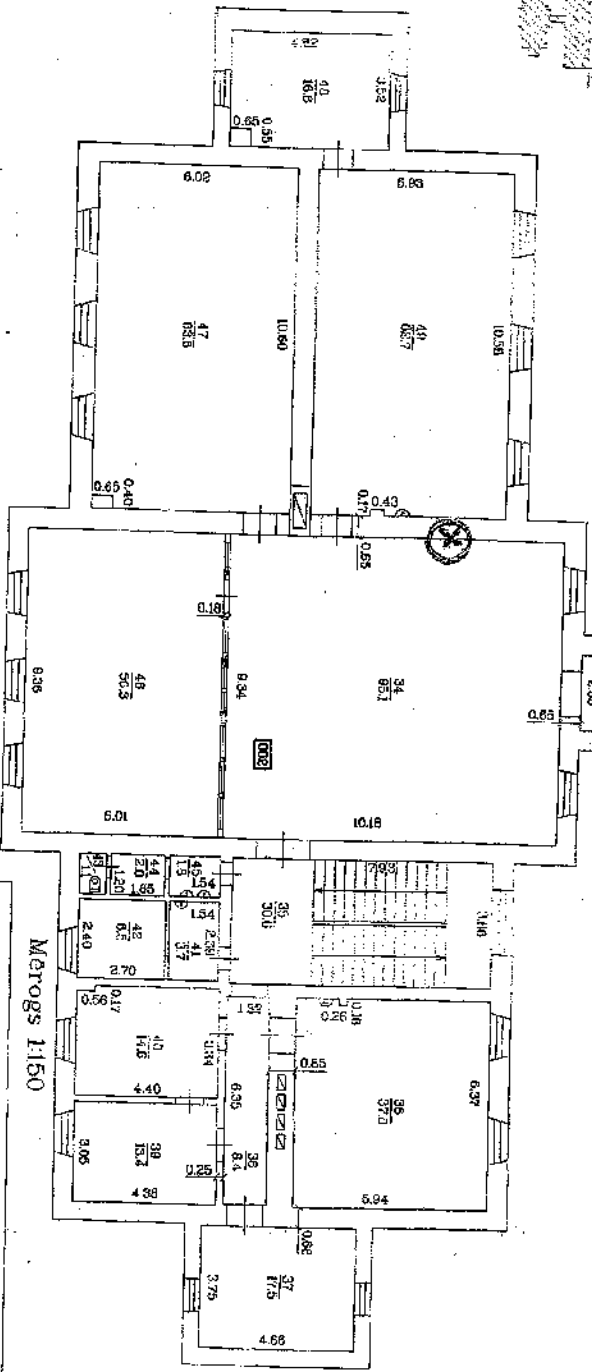


Mērogs 1:150

Buves kadastra apzīmējums 0500 / 013 / 3502 / 001

h-3390  
h-3000




# BOVES 3. STAVA PLĀNA ŠĒMA

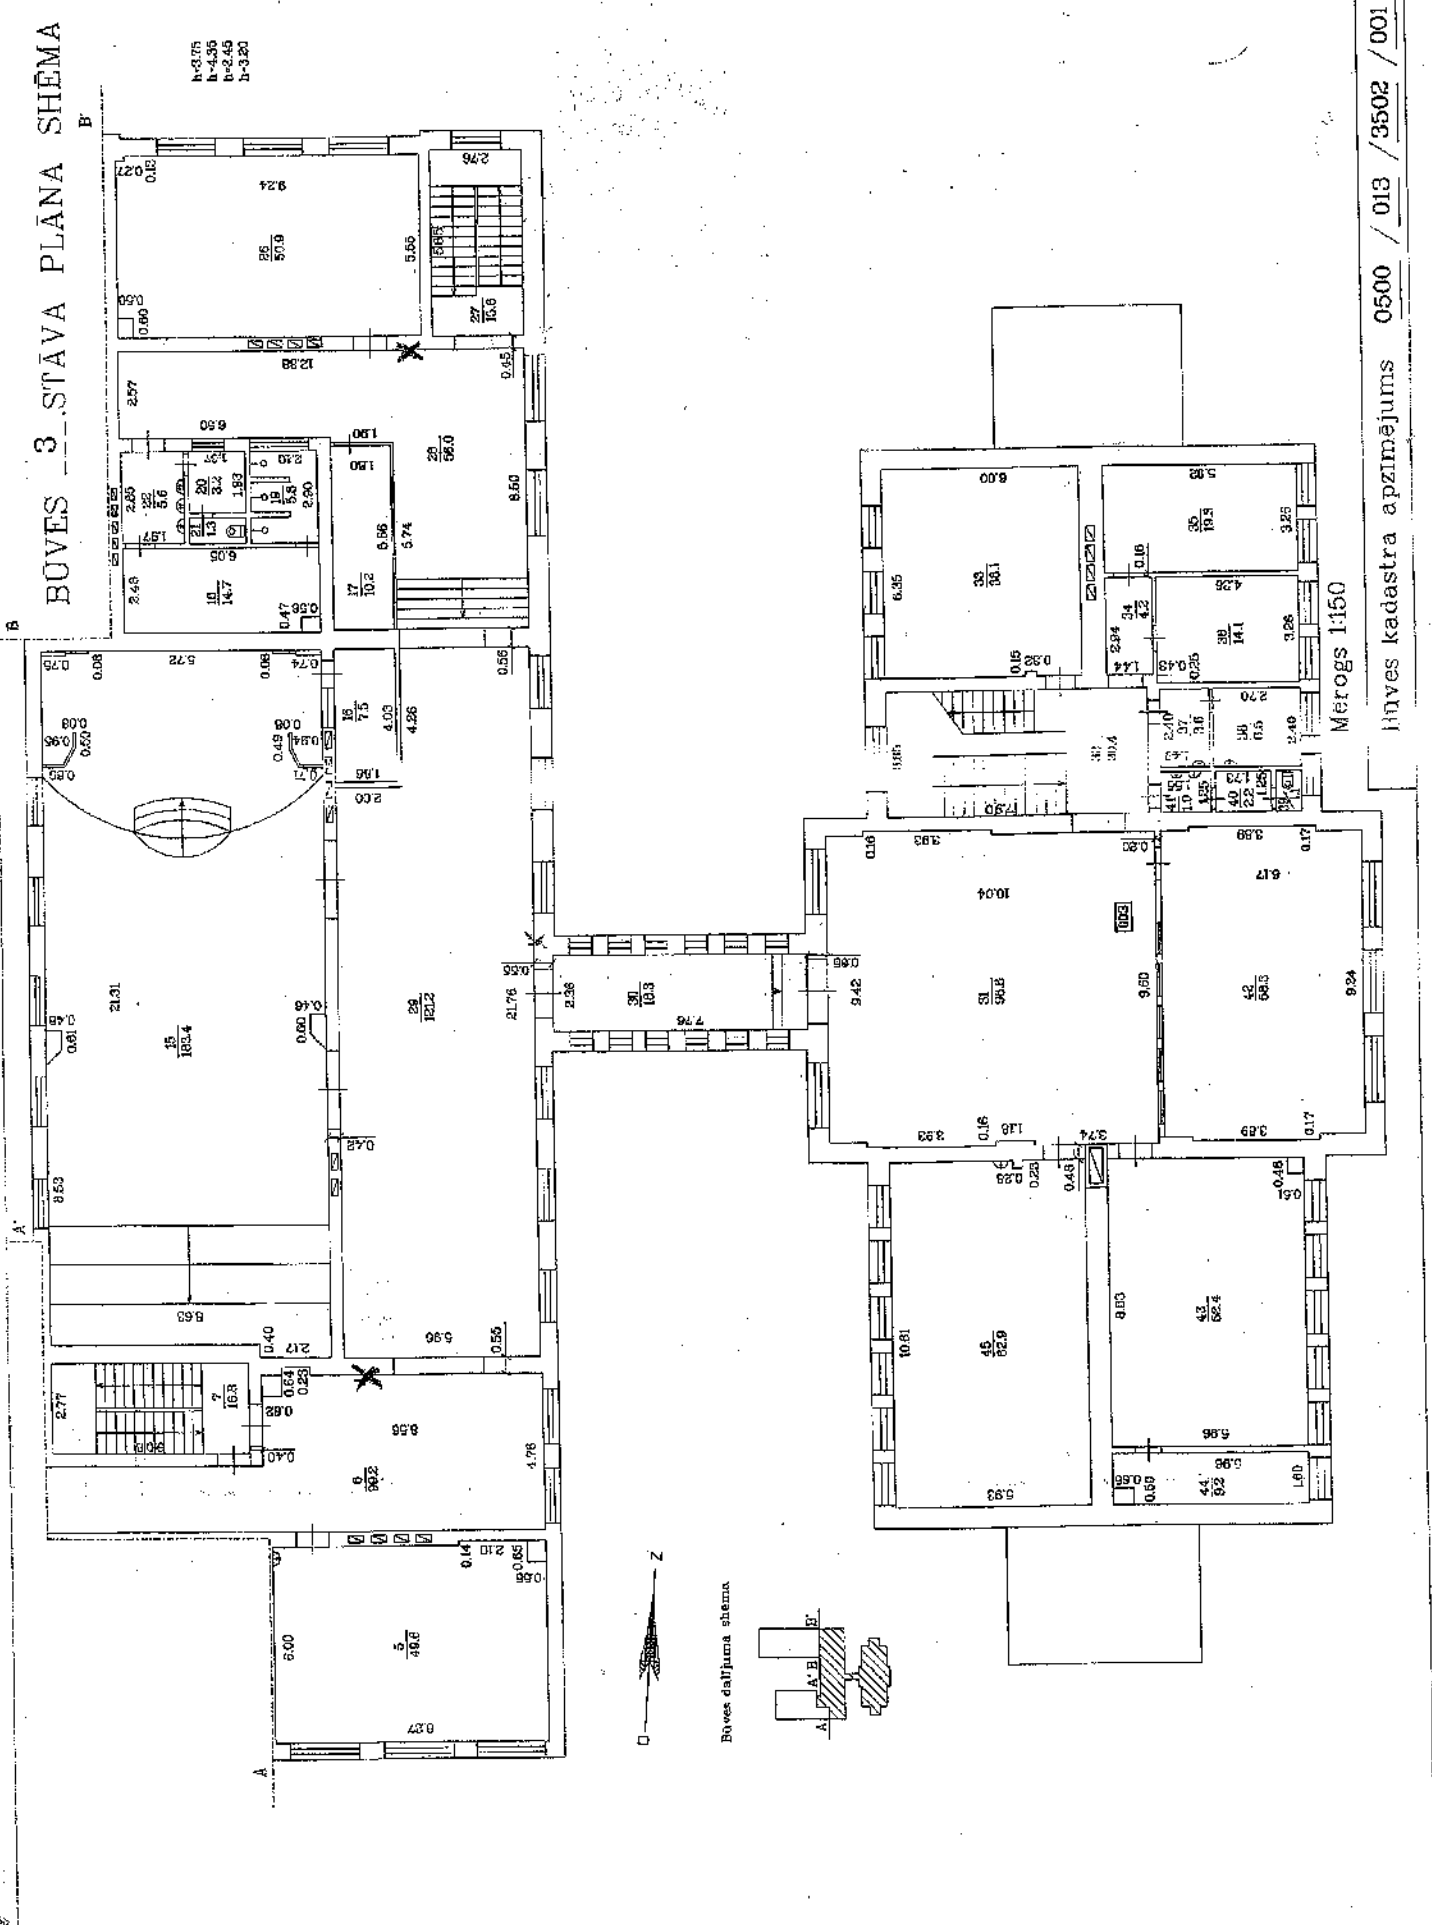

līnves kadastra apzīmējums 0500 / 013 / 3502 / 001

Merogs 1:150

Boves daļiņa shēma


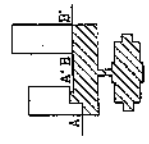


# BŪVES 3. STĀVA PLĀNA SHĒMA



h-3.75

Būves daļējuma shēma

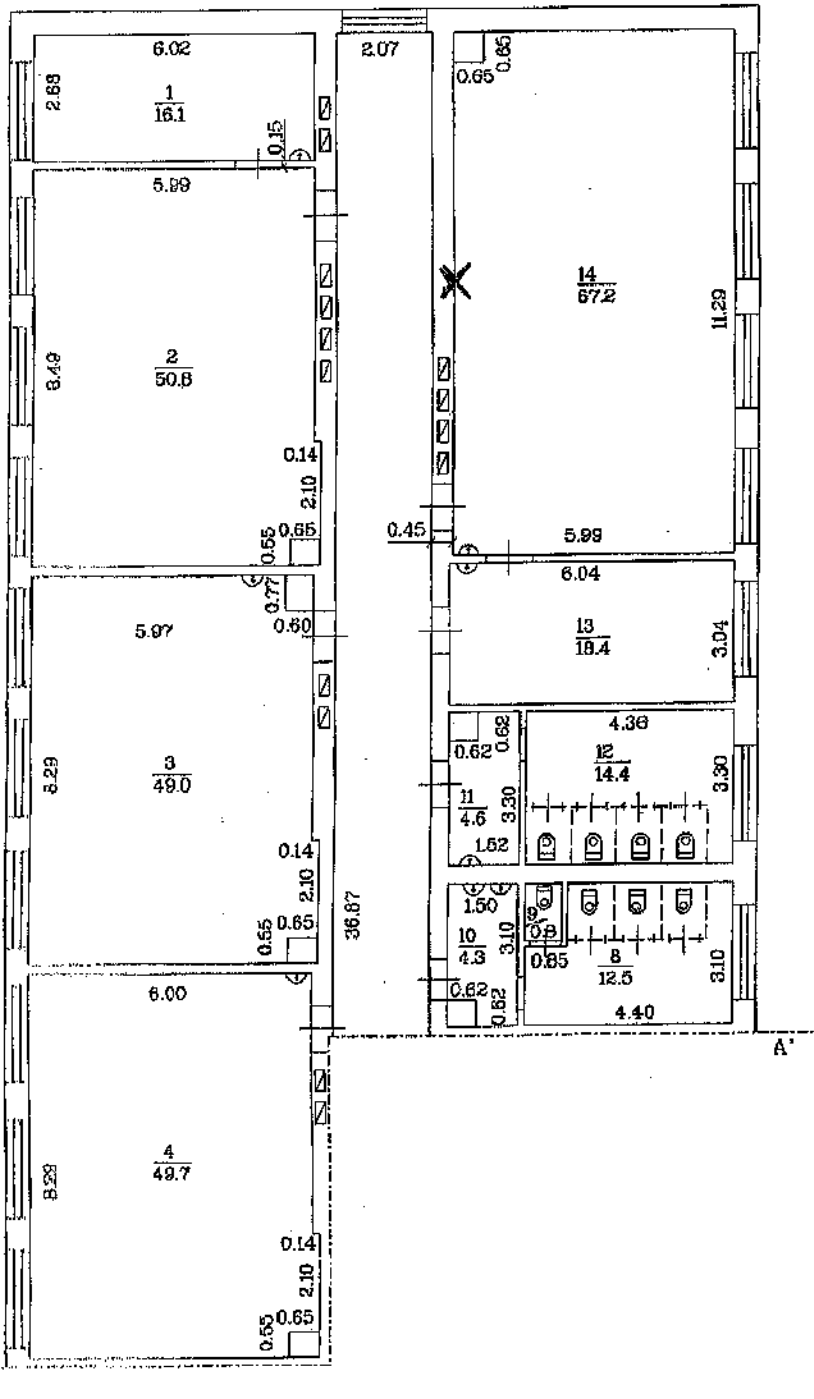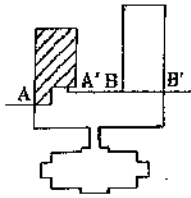

Mērogs 1:150

Būves kadastra apzīmējums 0500 / 013 / 3502 / 001

